


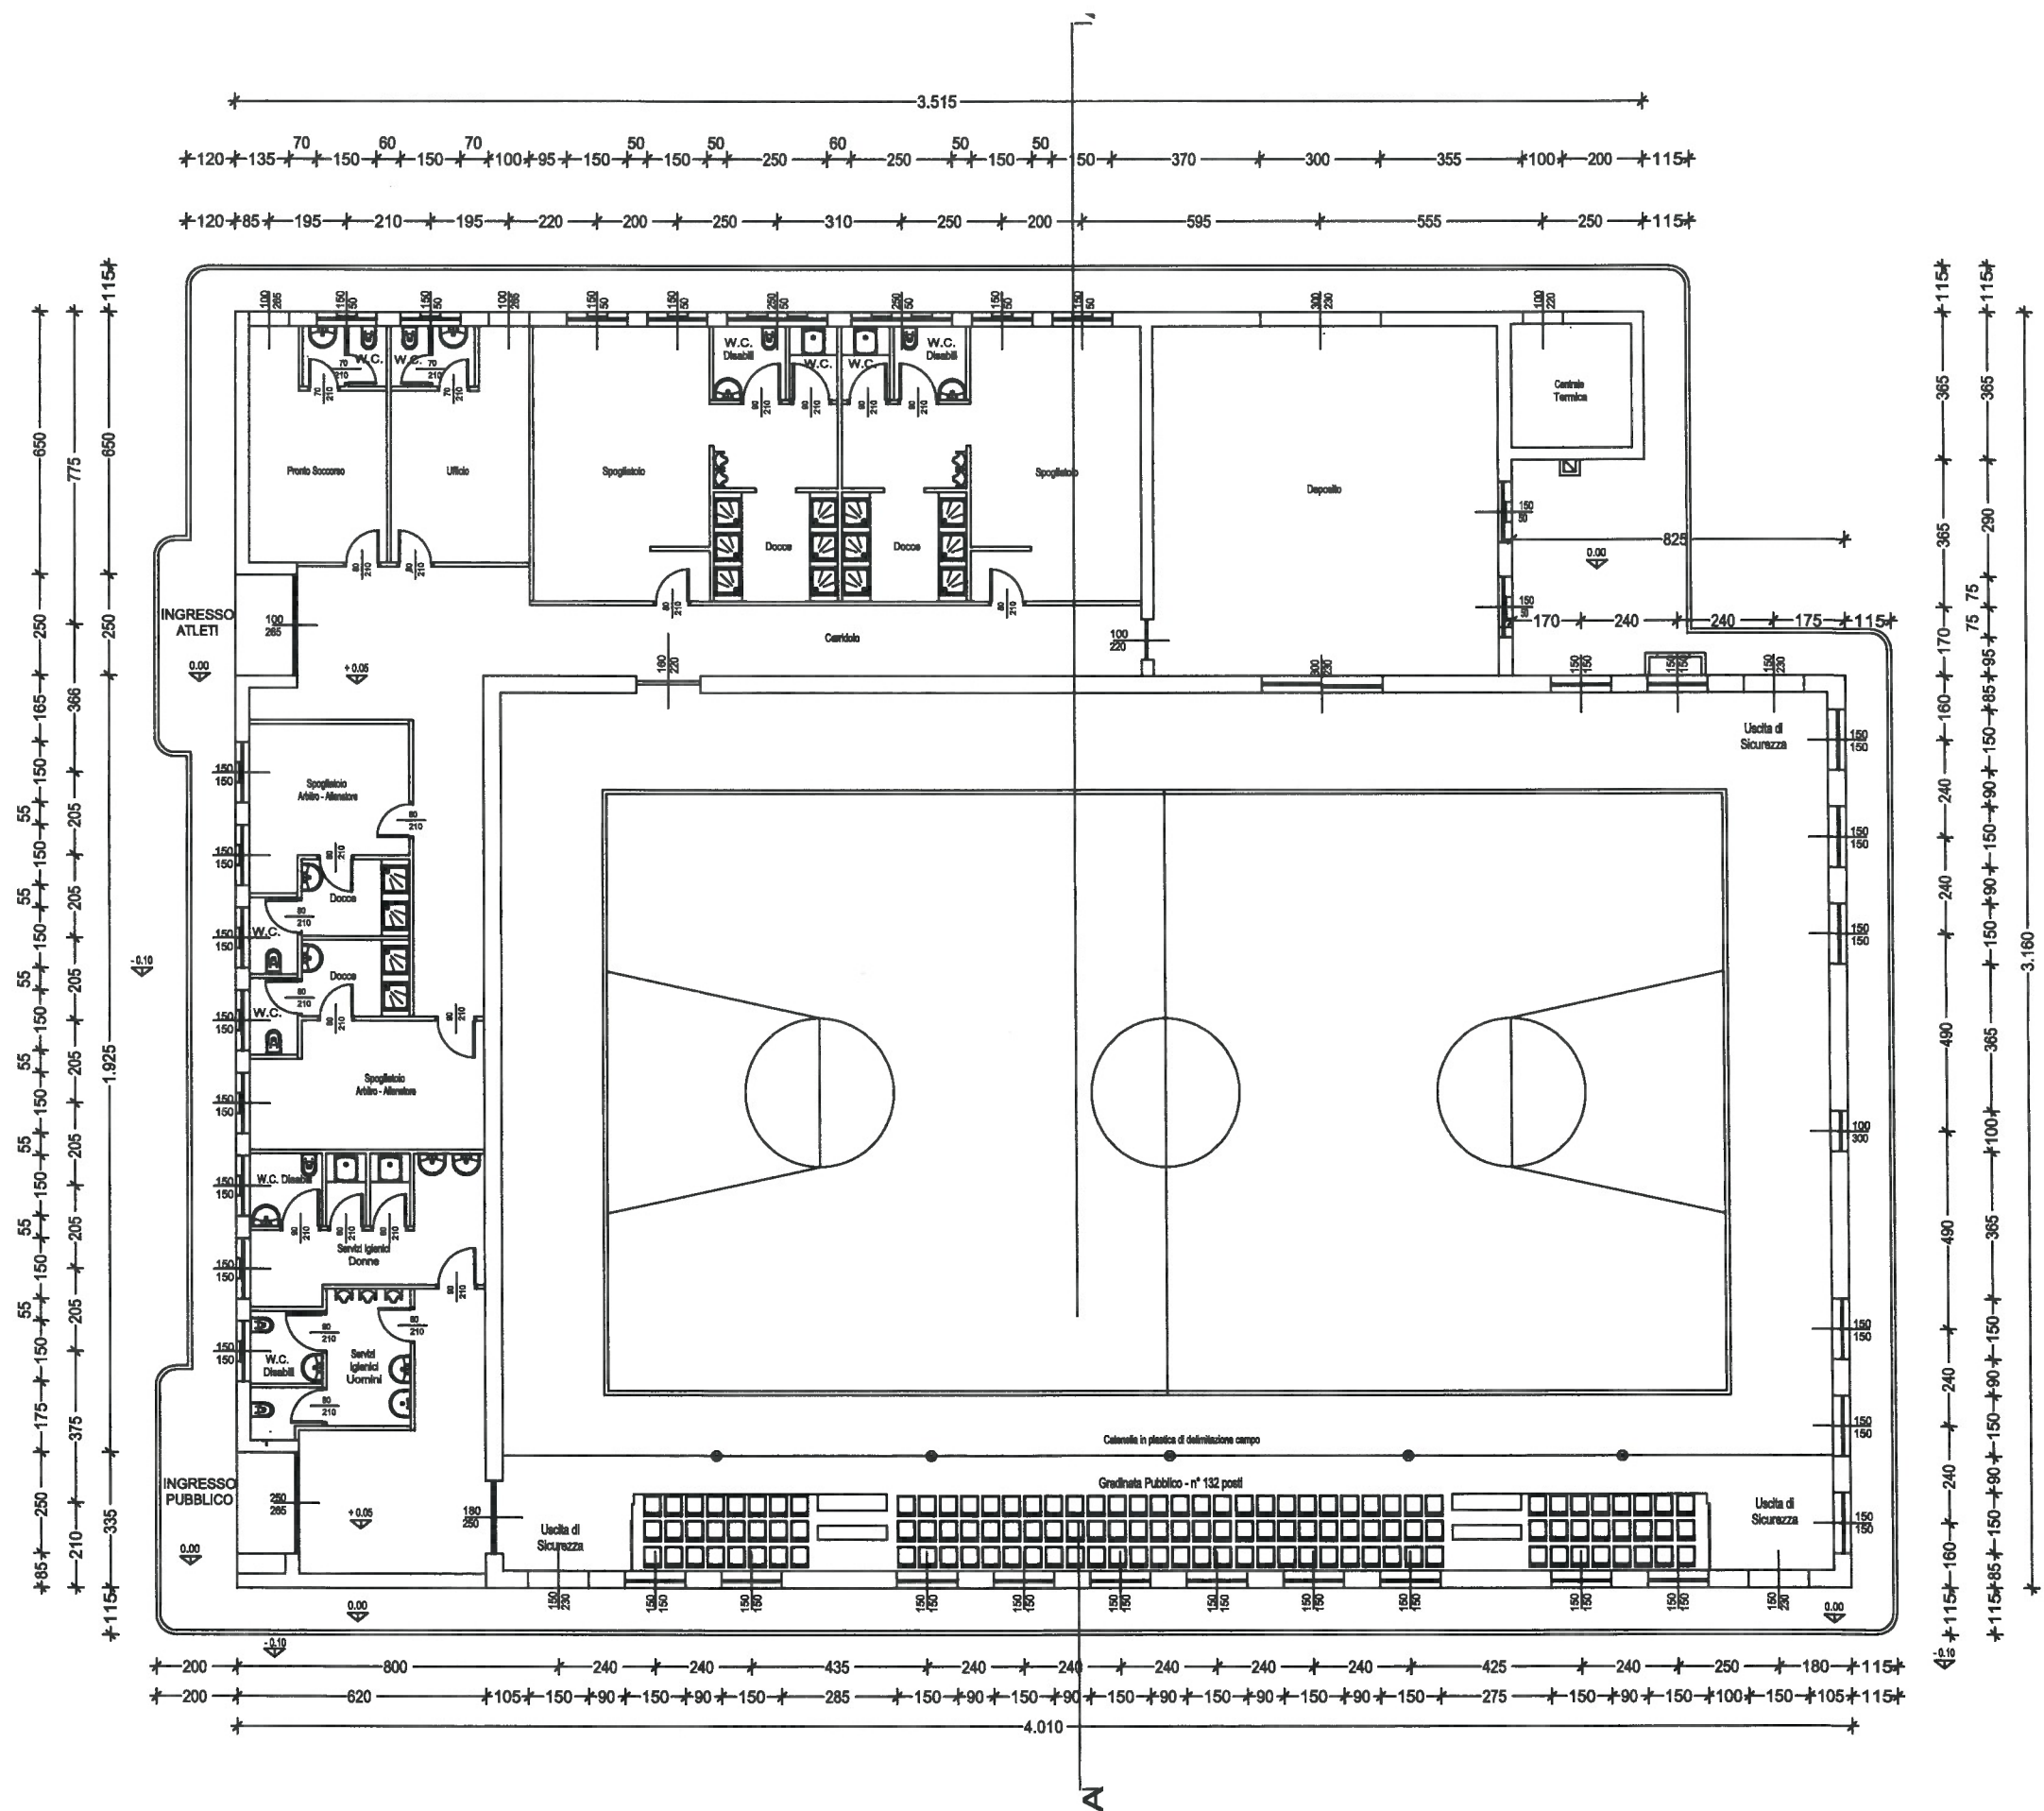

PIANTA PIANO TERRA STATO DI FATTO (Scala 1:100)

Piazza Pietro Ubezzi