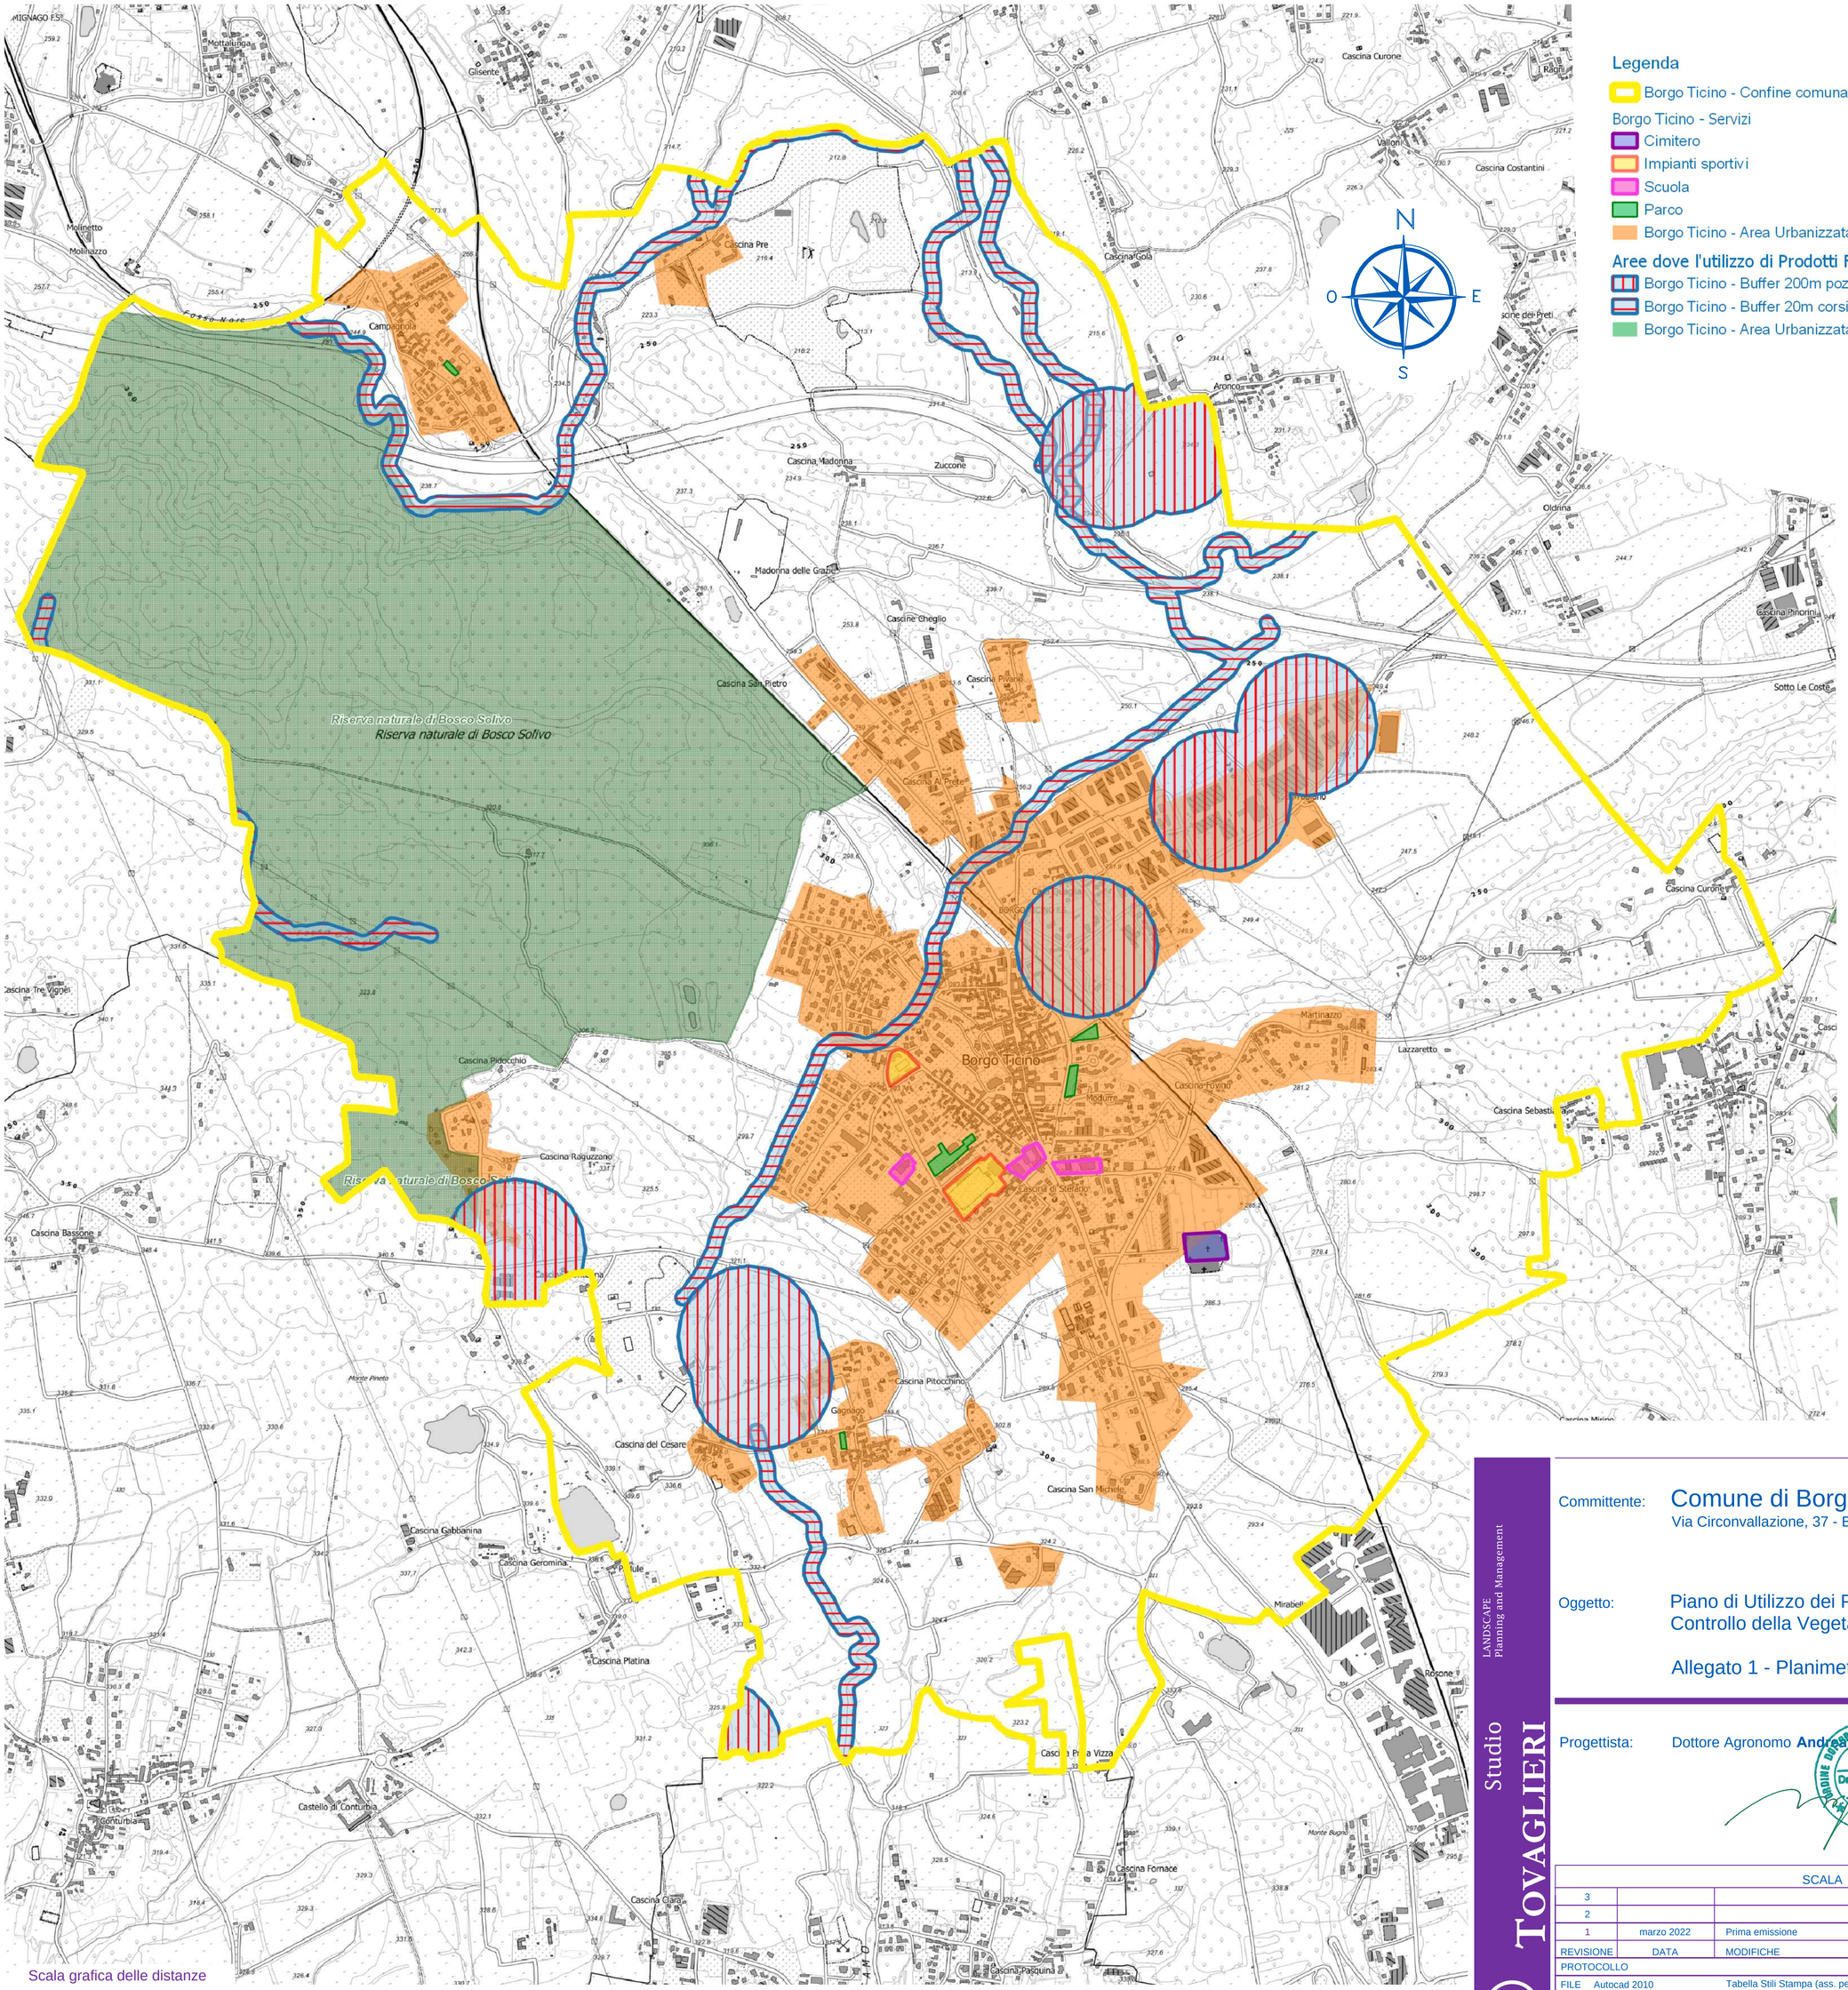

Studio TOVAGLIERI
LANDSCAPE Planning and Management

Committente: **Comune di Borgo Ticino**
Via Circonvallazione, 37 - Borgo Ticino (NO)

Oggetto: Piano di Utilizzo dei Prodotti Fitosanitari per il Controllo della Vegetazione Infestante

Allegato 1 - Planimetria

Progettista: Dottore Agronomo **Andrea Tovaglieri**

SCALA 1 : 10'000

REVISIONE	DATA	MODIFICHE	COMPILATO	CONTROLLATO	APPROVATO
3					
2					
1	marzo 2022	Prima emissione	...	...	...

PROTOCOLLO

FILE Autocad 2010 Tabella Stili Stampa (ass. penne) ----

Via delle Vignazze 21010 - Golasecca (VA) tel. 0331/958293 fax. 0331/959319
tovaglieri@studiotovaglieri.it
www.studiotovaglieri.it

A termini di legge, ci si riserva la proprietà del presente elaborato, che pertanto non può essere riprodotto e/o ceduto a terzi senza autorizzazione dello Studio Tovaglieri