

COMUNE DI BORGO TICINO

PROVINCIA DI NOVARA

Delibera N° 36

VERBALE DI DELIBERAZIONE DEL CONSIGLIO COMUNALE

OGGETTO: L.R. 56/77 E S.M.I. ART. 17 COMMA 8 LETTERA A) CORREZIONE DI ERRORE MATERIALE AL P.R.G.C. VIGENTE IN AREA 05SC03 VIA CASTELLETTO.....

L'anno duemilanove addì diciassette del mese di novembre alle ore 18.30 nella sala riservata per le riunioni, regolarmente adunato, previa notifica al Prefetto e recapito in tempo utile di avviso scritto a tutti i Consiglieri, si è riunito in sessione ordinaria di prima convocazione il Consiglio Comunale.

Fatto l'appello nominale, risultano:

ORLANDO Giovanni
 METE Giovanni
 GALLO Francesco
 RASO Raffaella
 LAMORTE Paola
 INGRO Roberto
 MASTROIANNI Filippo
 FOLINO Maurizio
 MONTESANO Maria
 GIBIN Diego
 SURACE Giuseppe
 TURATO Nereo
 BRIACCA Raffaele
 BOJERI Mario
 CELESIA Roberto
 TESSARI Daniele
 BUFANO Maurizio

Sindaco
 Consigliere
 Consigliere
 Consigliere
 Consigliere
 Consigliere
 Consigliere
 Consigliere
 Consigliere
 Consigliere
 Consigliere
 Consigliere
 Consigliere
 Consigliere
 Consigliere
 Consigliere
 Consigliere
 Consigliere

Presente	Assente
X	
X	
X	
X	
X	
X	
X	
X	
X	X
X	
X	
X	X
	X
	X
	X
	X
	X
11	6

Totali N.

Assenti giustificati risultano i Signori Briacca Raffaele, Bojeri Mario, Celesia Roberto, Bufano Maurizio, Montesano Maria, Tessari Daniele.....

Assiste il Segretario Comunale Signor Mirota Dott. Roberto.....

Riconosciuto legale il numero dei Consiglieri intervenuti il Signor ORLANDO GIOVANNI nella sua qualità di Sindaco assume la presidenza dell'adunanza e dichiara aperta la seduta, per trattazione dell'argomento indicato in oggetto.

OGGETTO: L.R. 56/77 s.m.i. art. 17 comma 8 lettera a) , correzione di errore materiale al PRGC Vigente in area 05SC03 Via Castelletto Ticino

Rientra il Consigliere Mastroianni Filippo. Presenti n. 11 consiglieri.
SU relazione dell'Architetto Gadda Sergio.

IL CONSIGLIO COMUNALE

VISTA la deliberazione di Giunta regionale 13 marzo 2006, n. 45-2376 pubblicata sul Bollettino Ufficiale n. 12 del 23 marzo 2006 con la quale veniva approvata ai sensi degli artt. 15 e 17 della Legge Regionale 5/12/1977 n. 56 e s.m.i., la Variante Generale al PRGC vigente, subordinatamente all'introduzione "ex officio", negli elaborati progettuali delle ulteriori modifiche specificatamente riportate nell'allegato documento "A";

Vista la delibera di Consiglio Comunale n. 14 del 11.04.2006 con la quale venivano introdotti negli elaborati progettuali le modifiche richieste dalla Regione Piemonte

Considerato che:

con delibera n.04 del 30.01.2007 veniva approvata una variante con spostamento di pari superficie " 05SC03 " su richiesta del Consorzio Medio Novarese Ambiente;

a seguito di richiesta da parte del Consorzio Medio Novarese Ambiente, con lo scopo di ottenere l'autorizzazione all'ampliamento delle attività, sono state convocate le conferenze di servizio ed è emerso che non è stata adeguata per un errore materiale la documentazione relativa alla perimetrazione del centro abitato.

a tal fine gli uffici hanno predisposto la documentazione relativa al punto in oggetto denominata Variante 3/09 a firma del Responsabile del Servizio

Preso atto che la L.R. n. 56/77 e smi prevede la possibilità di correzione riconoscendolo come un errore materiale in base all'art.17 comma 8 lettera a;

Visto il parere di regolarità tecnica espresso dal Responsabile del Servizio Urbanistica ed Edilizia Privata

VISTO lo Statuto Comunale;
VISTA la L.R. 56/1977 e s.m.i.;

Con n. 11 voti favorevoli su n. 11 consiglieri presenti e votanti;

DELIBERA

Previo richiamo della superiore narrativa, che fa parte integrante della presente deliberazione:

Regione Piemonte
COMUNE DI BORGO TICINO
Provincia di Novara

PIANO REGOLATORE
GENERALE COMUNALE

V A R I A N T E

AI SENSI DEL 8° COMMA DELL'ART.17 L.R. 56/77 s.m.i.

Adozione Progetto Preliminare - Delibera Consiglio Comunale n. 43 del 30.06.2003 e n. 11 del 24.03.2005

Adozione Progetto Definitivo - Delibera Consiglio Comunale n. 25 del 29.04.2004, n. 40 del 23.07.2004,
n.14 del 06.06.2005 e n. 23 del 29.06.2005

Approvazione Delibera Giunta Regionale n. 45-2376 del 13.03.2006

Il Responsabile del Procedimento

Il Segretario Comunale

Il Sindaco




Scala 1:2.000

Var. 3/09

deliberazione: whitetto GADDA Sergio

ORDINE DEGLI ARCHITETTI
PIANIFICATORI,
PAESAGGISTI
E CONSERVATORI
DELLE PROVINCE DI
NOVARA E V.C.O.
dott. arch.
Sergio GADDA
N. 467

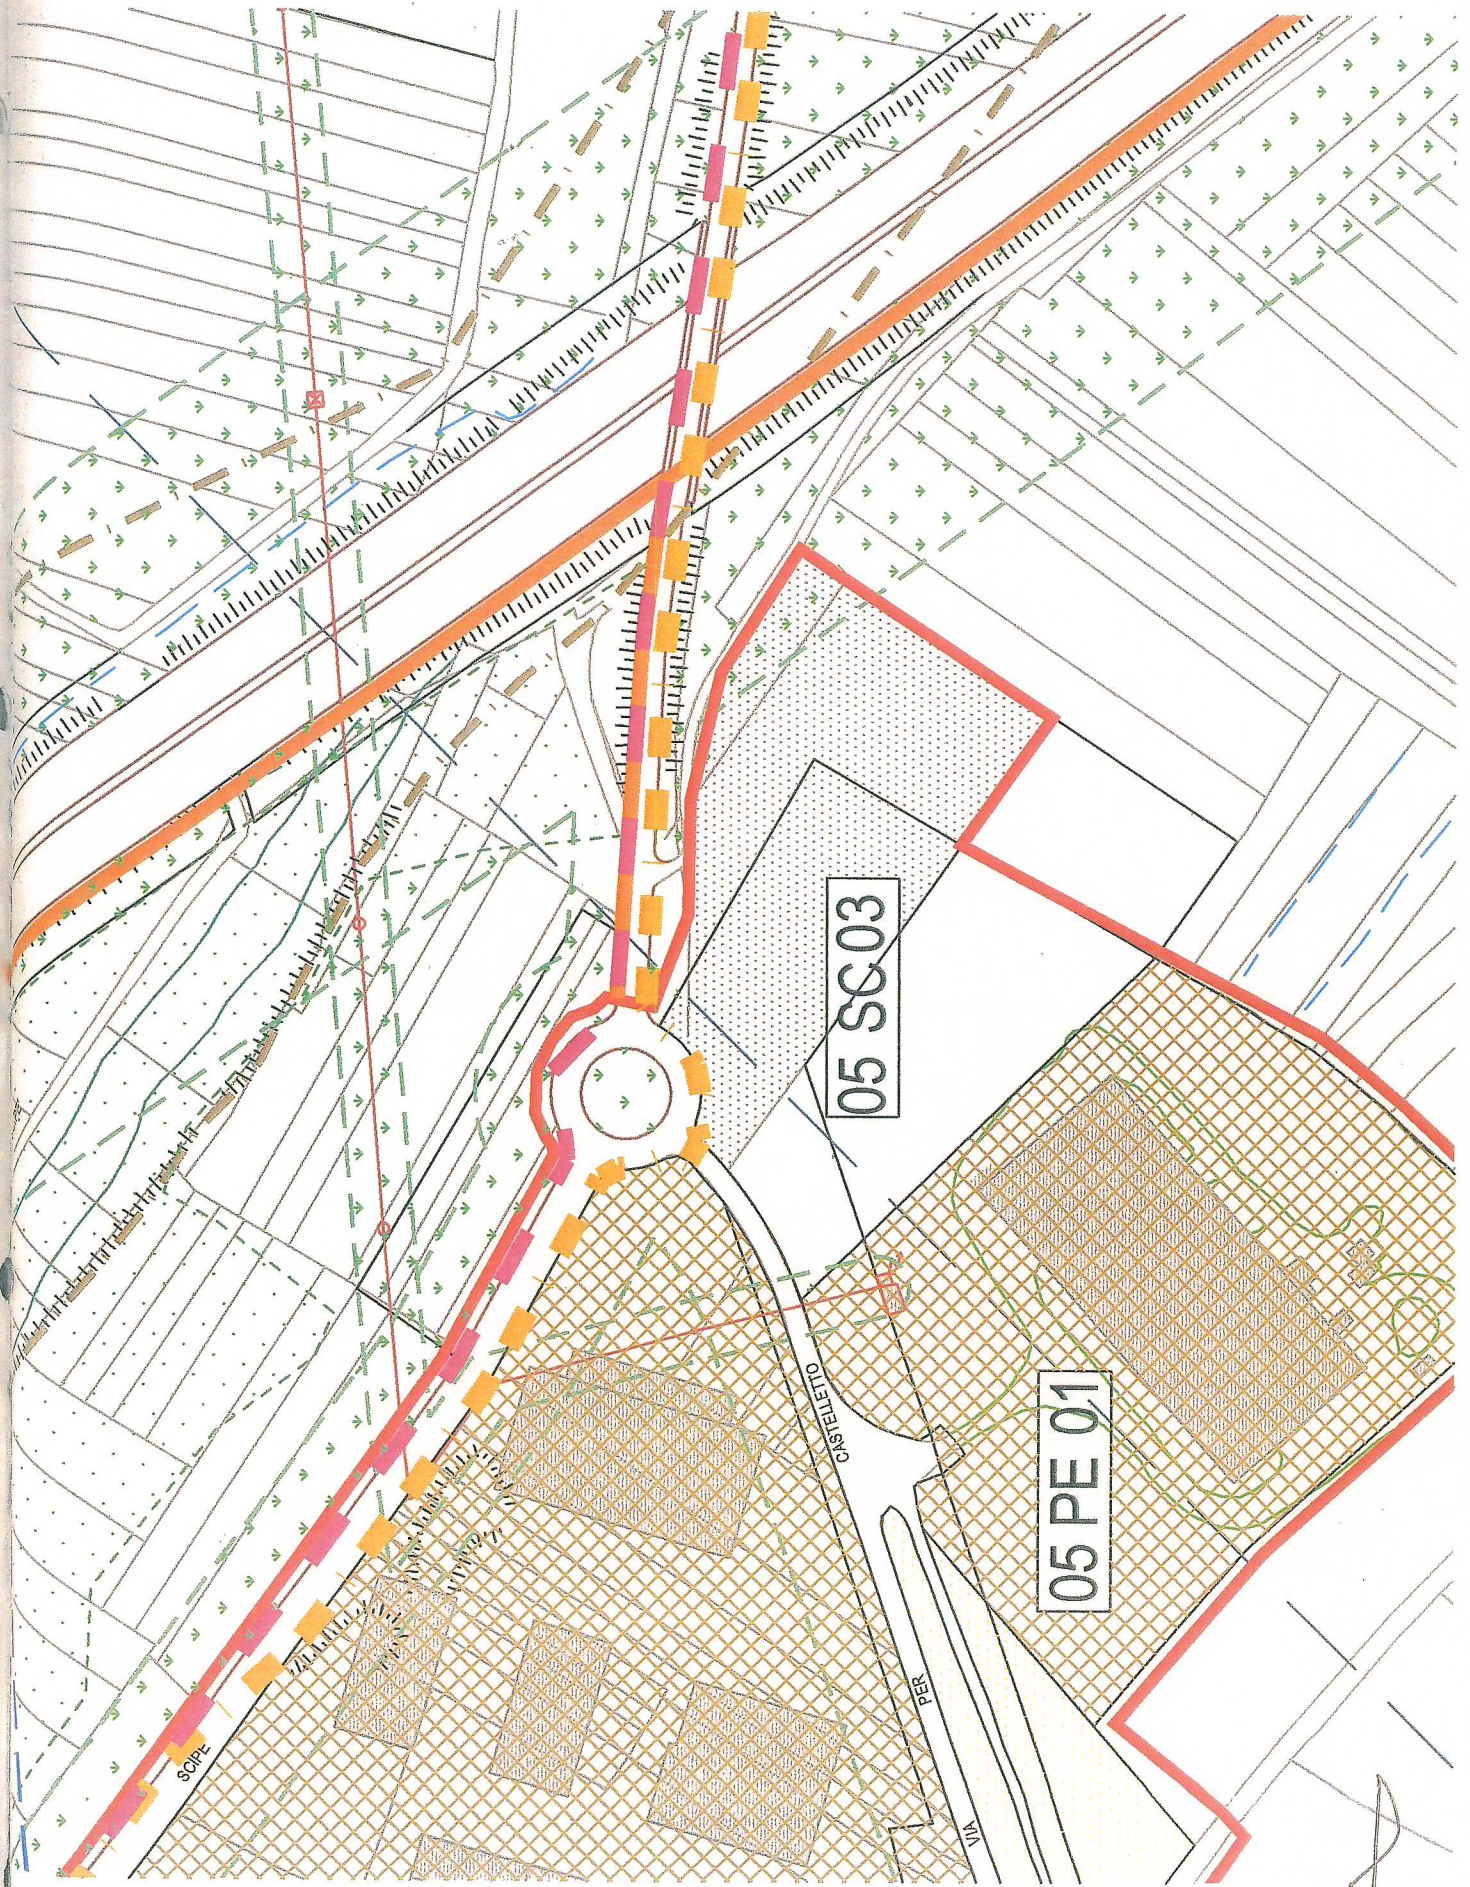

Di approvare l'allegata documentazione denominata come Variante 3/09 che prevede l'estensione del centro abitato per l'area in via Castelletto Sopra Ticino " 05SC03 " ;

Di modificare la cartografia relativa al Piano Regolatore Generale Vigente

Di dare ampio mandato al Responsabile del Servizio gli ulteriori atti di competenza

IL CONSIGLIO COMUNALE

Con successiva e separata votazione, con il seguente esito:

Con n. 11 voti favorevoli su n. 11 consiglieri presenti e votanti;

DELIBERA

Di rendere la presente deliberazione immediatamente esecutiva ai sensi dell'art. 134, 4° comma della Legge 267/2000 e s.m.i.