


LEGENDA:

- Linea elettrica
- Acquedotto
- Linea Gas
- Fognatura
- Pozzi perdenti
- Linea edificabilità
- Confine proprietà

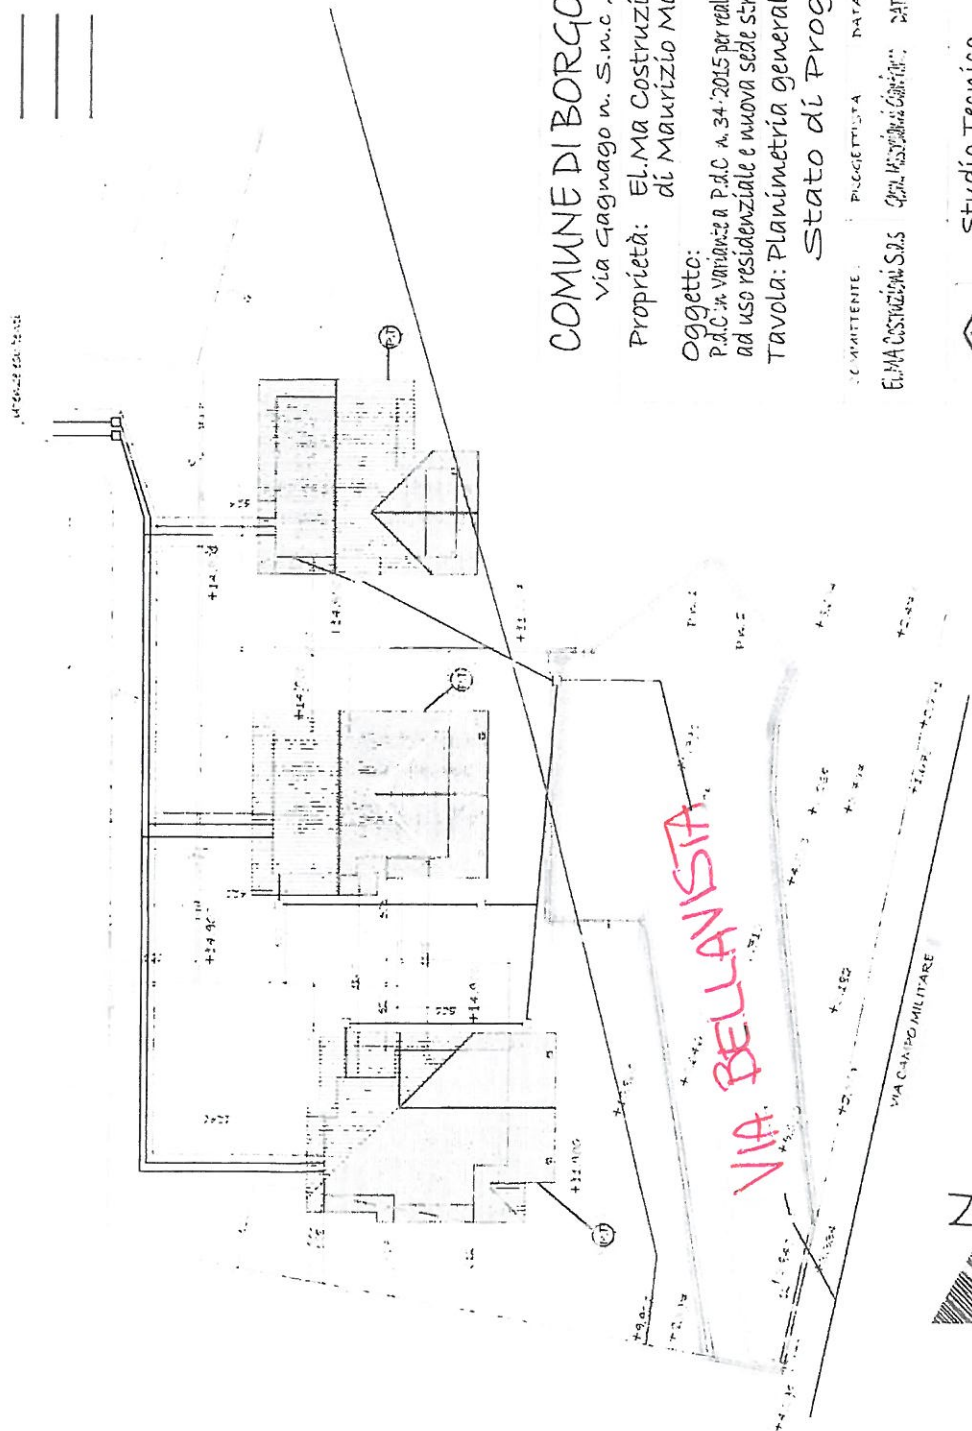

COMUNE DI BORGO TICINO (NO)

Via Gagnago n. S.M.C., c.a.p. 28040

Proprietà: EL.MA Costruzioni S.a.s.

di Maurizio Marchio

Oggetto:

P.D.C. in variante a P.D.C. n. 34/2015 per realizzazione n. 3 ville unifamiliari ad uso residenziale e nuova sede stradale per pubblica utilità

Tavola: Planimetria generale

Stato di Progetto

PROGETTANTE	PROGETTISTA	DATA	SCALA
EL.MA Costruzioni S.a.s.	Off. Maurizio Marchio	DATA	1 : 200



Studio Tecnico
Geom. Maurizio Marchio
Via Gagnago n. S.M.C., c.a.p. 28040
Tel. 0321/280401 - 280402
Fax 0321/280403
E-mail: info@studiotecnico.it