




PLANIMETRIA COPERTURA – RAPP. 1:200

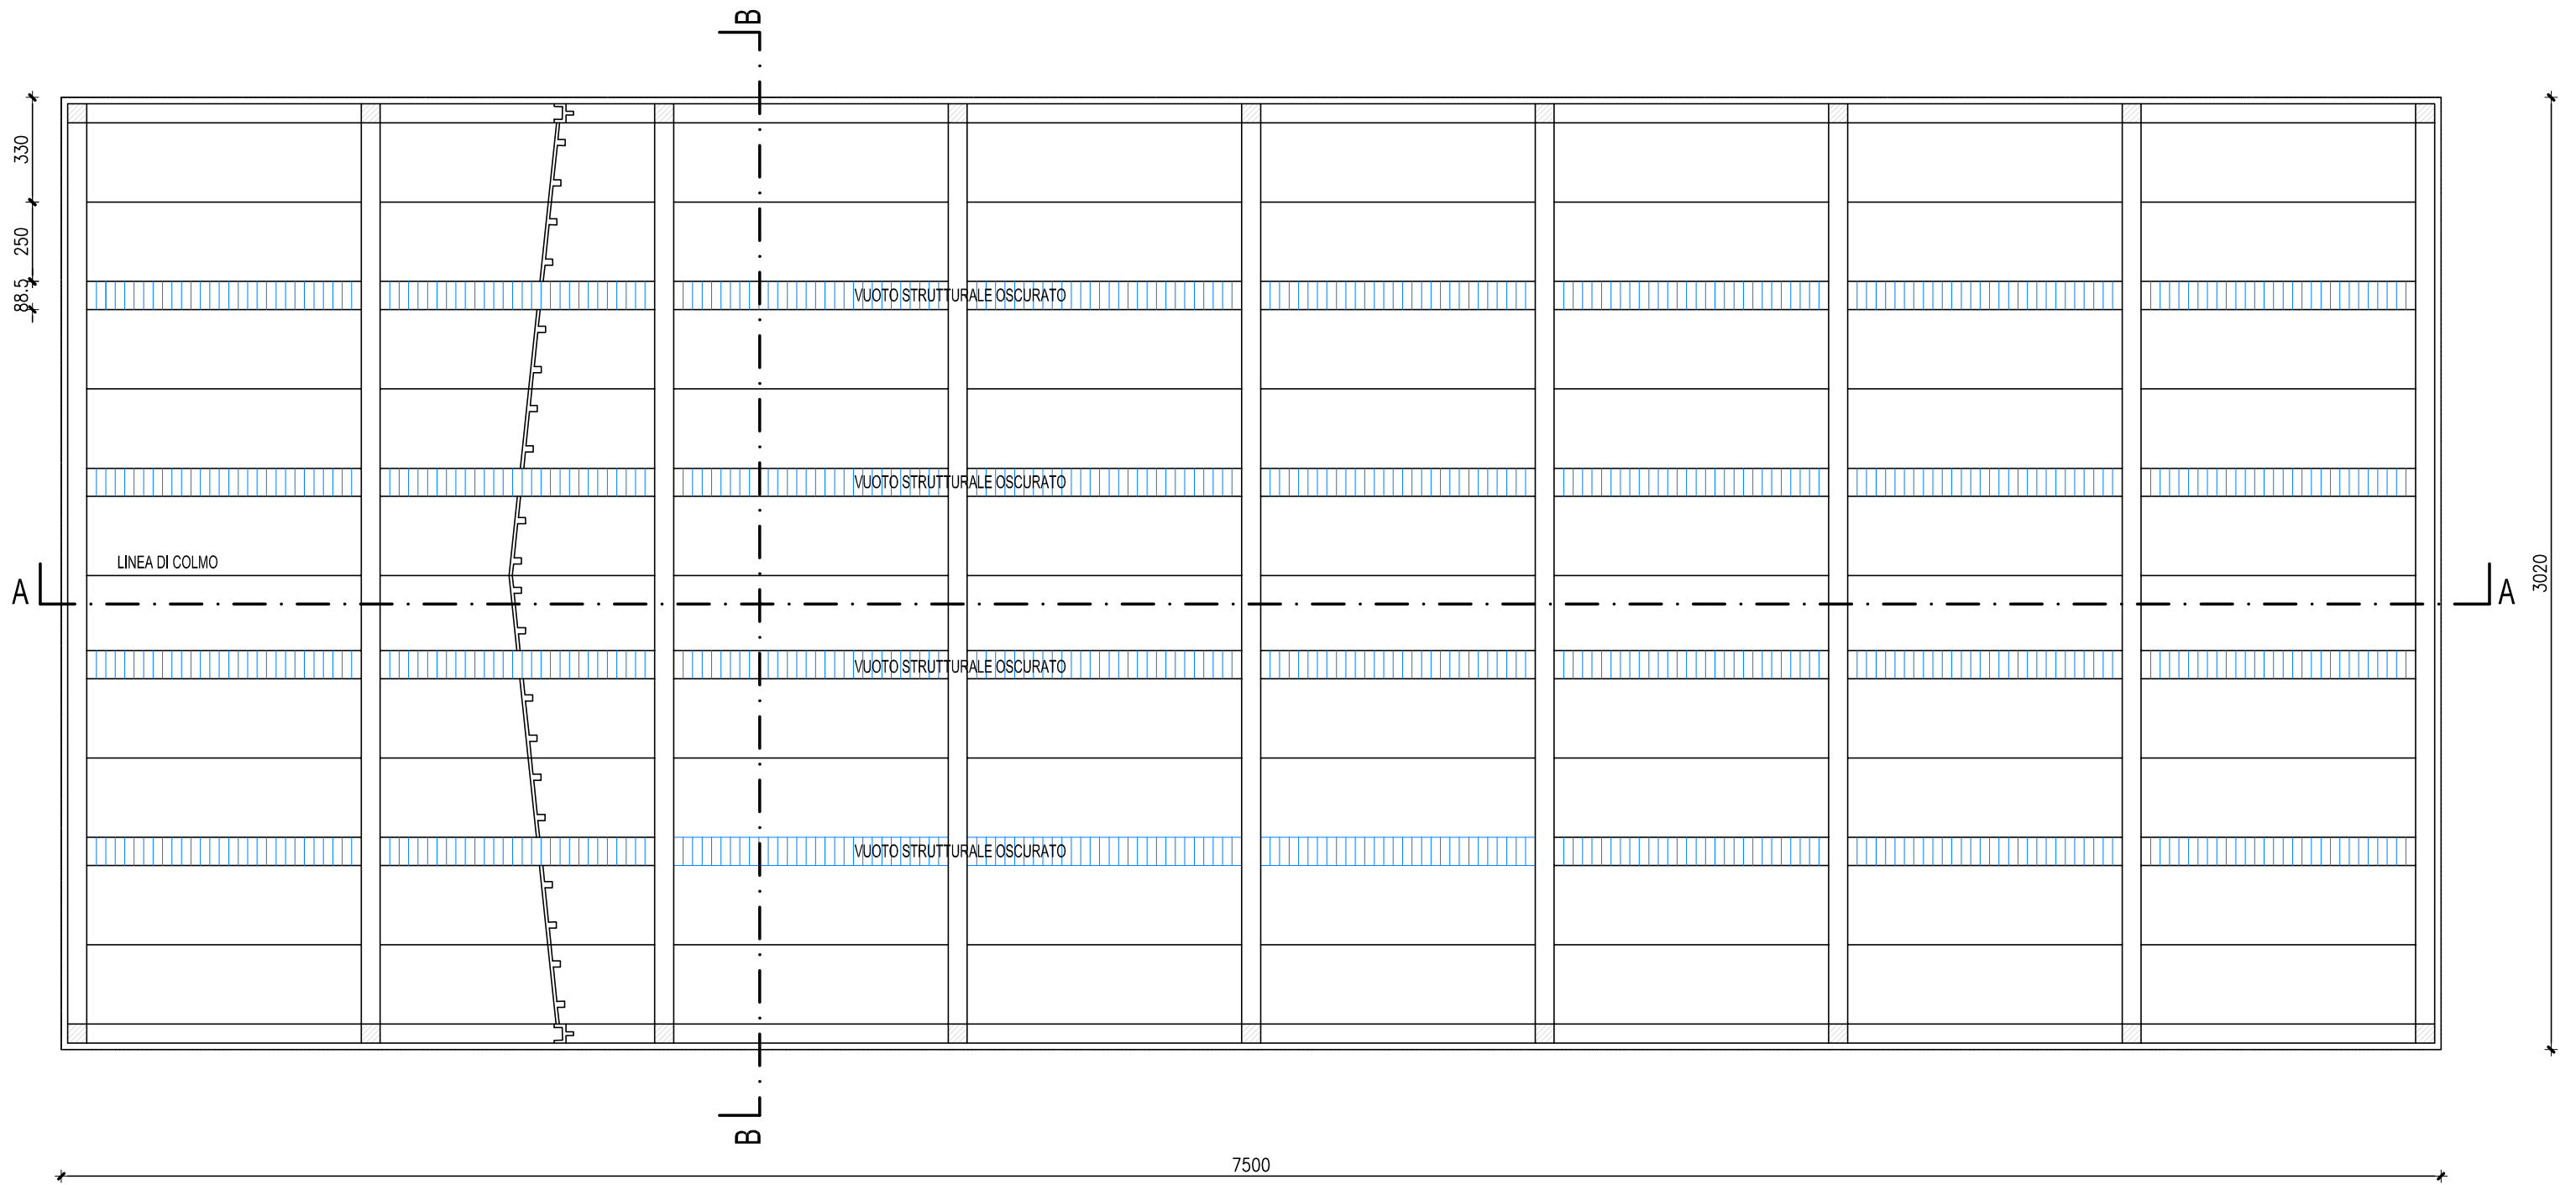


SEZIONE B–B – RAPP. 1:200

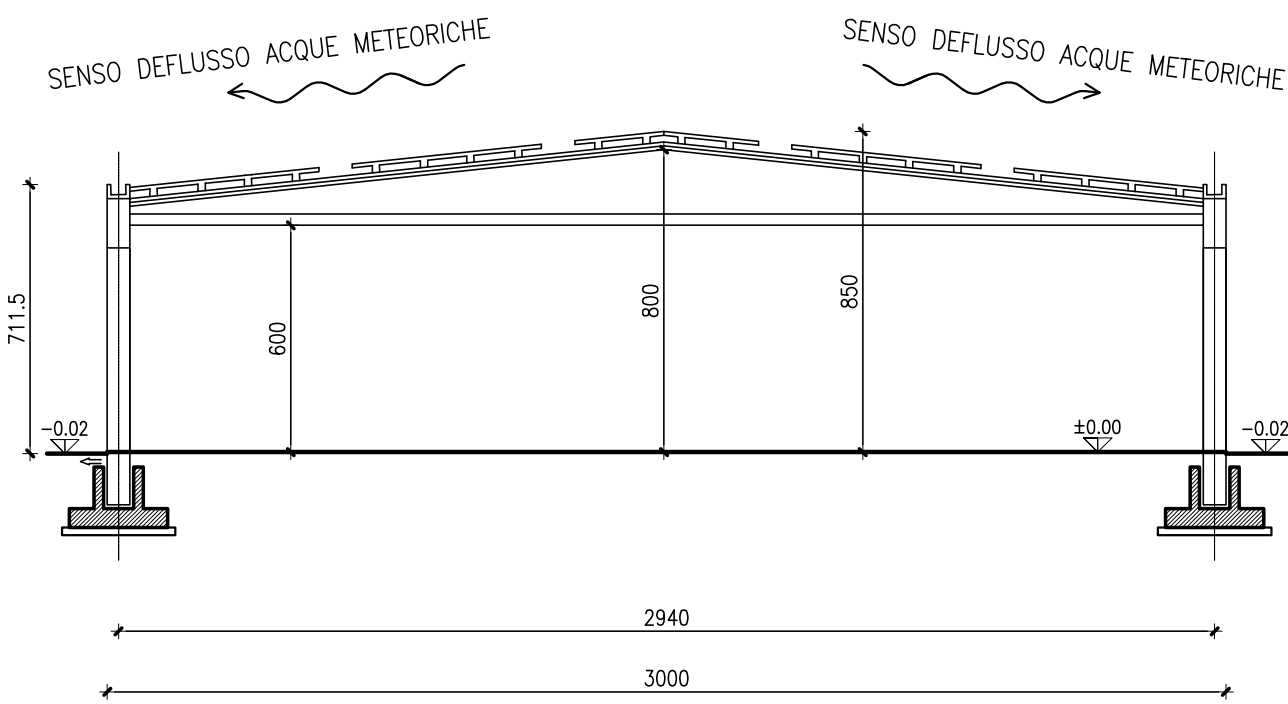

PLANIMETRIA PILASTRI – RAPP. 1:200

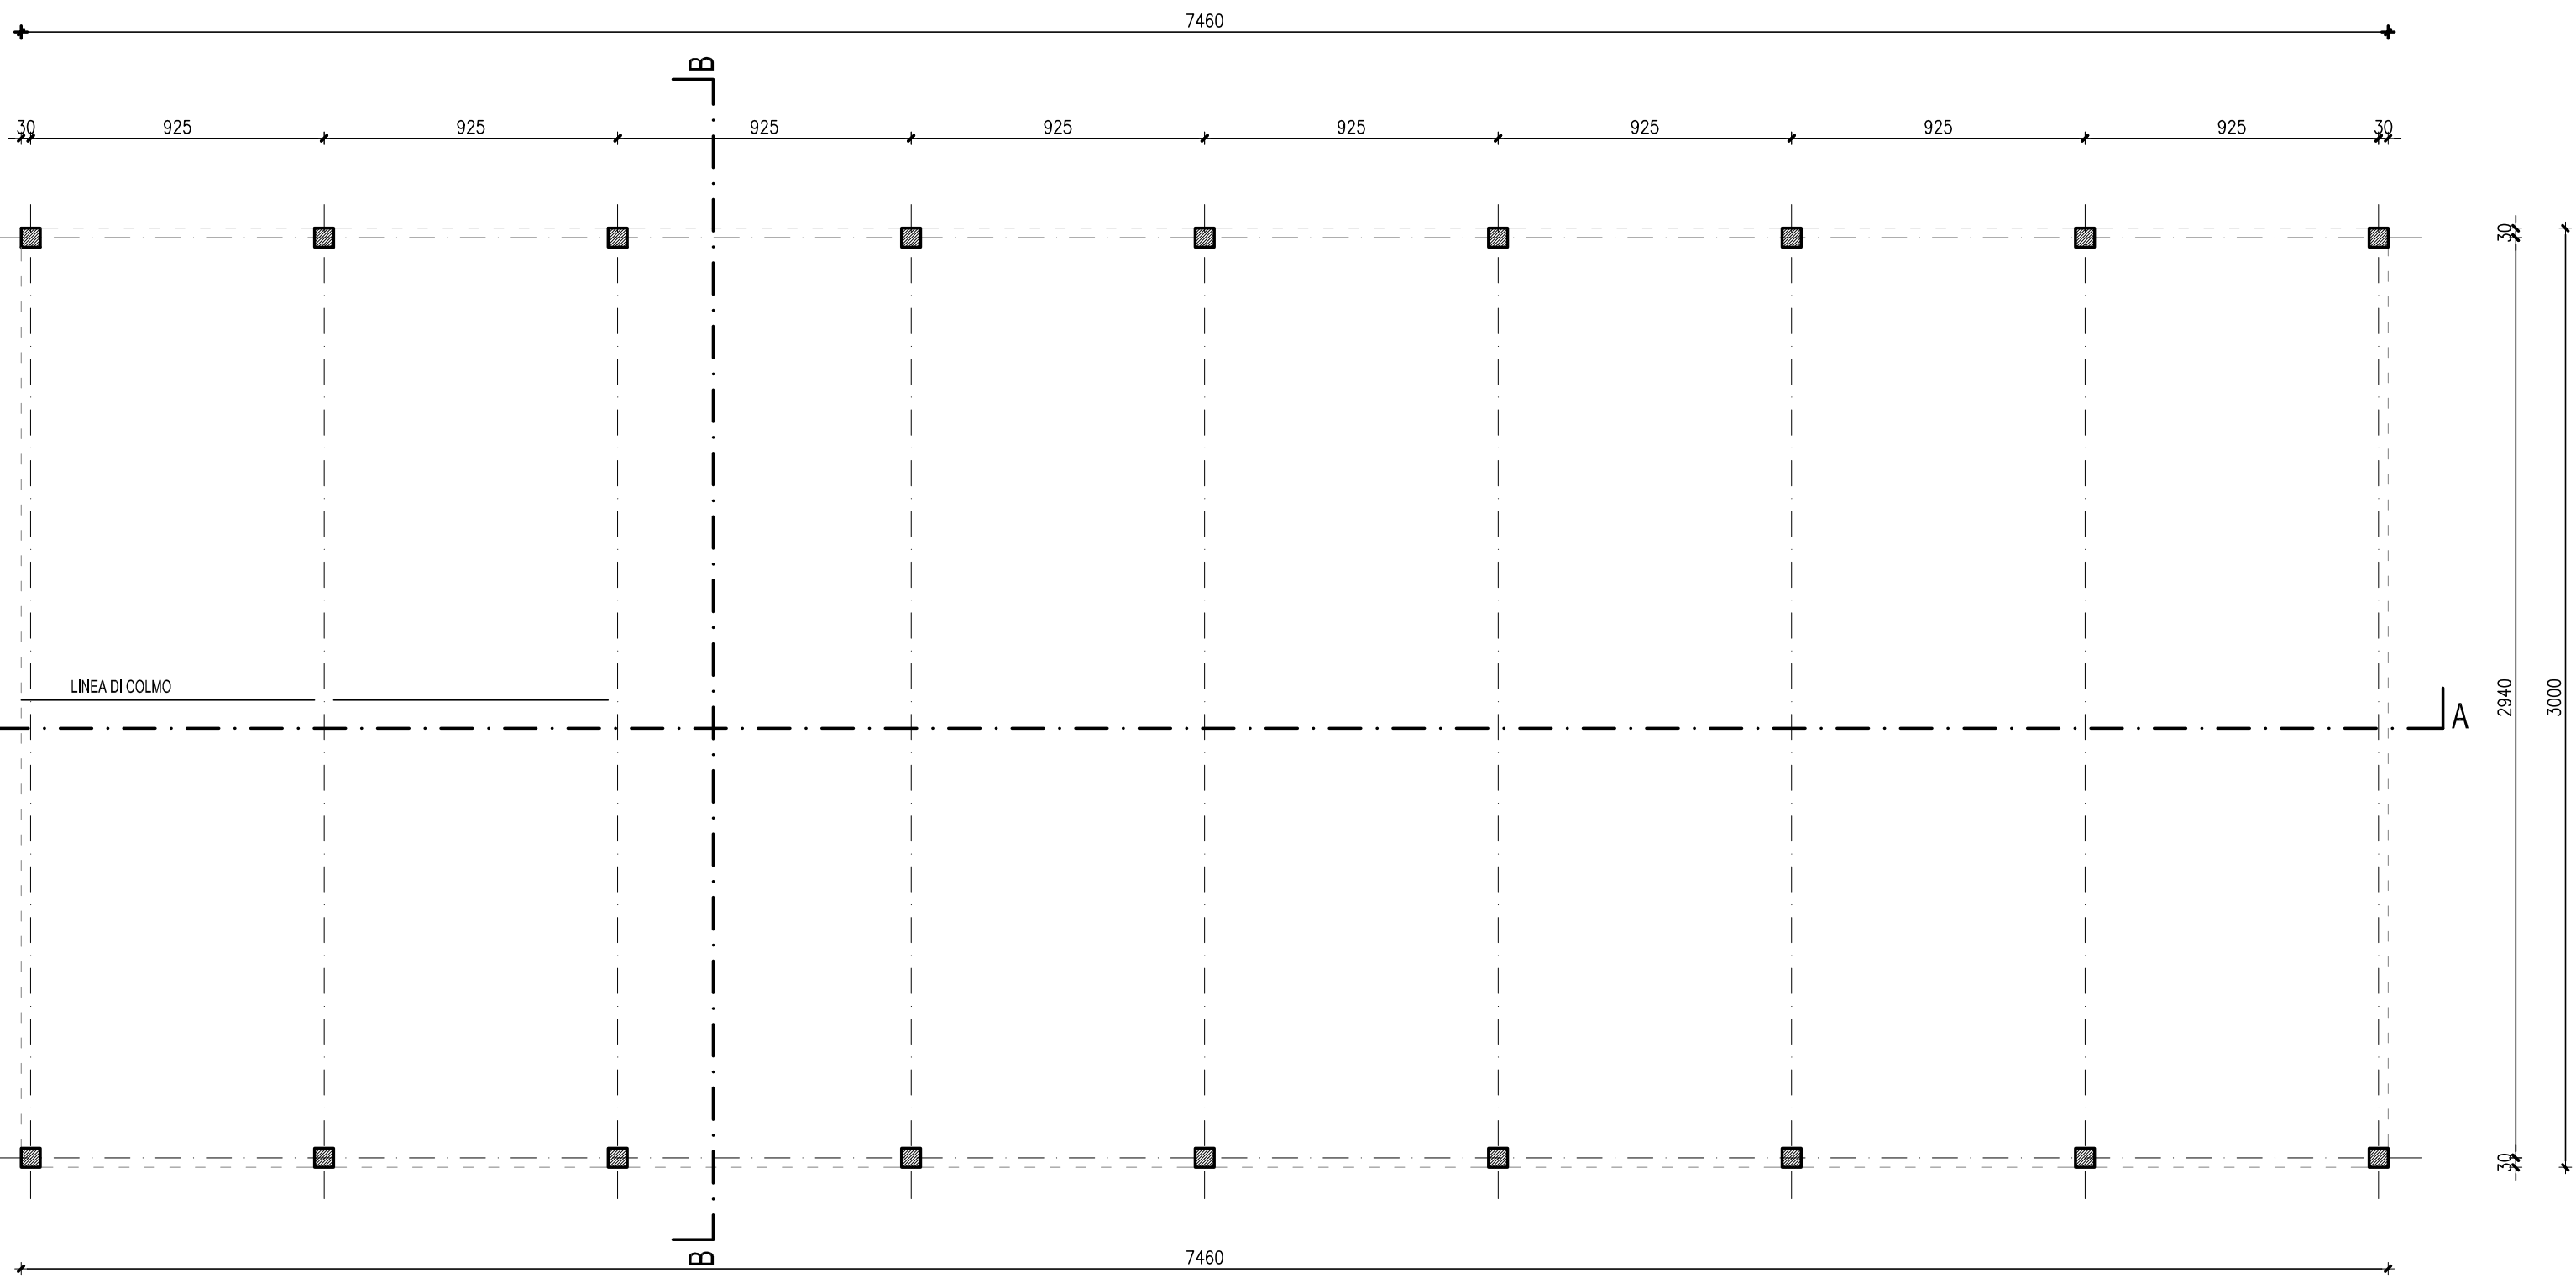

SEZIONE A–A – RAPP. 1:200

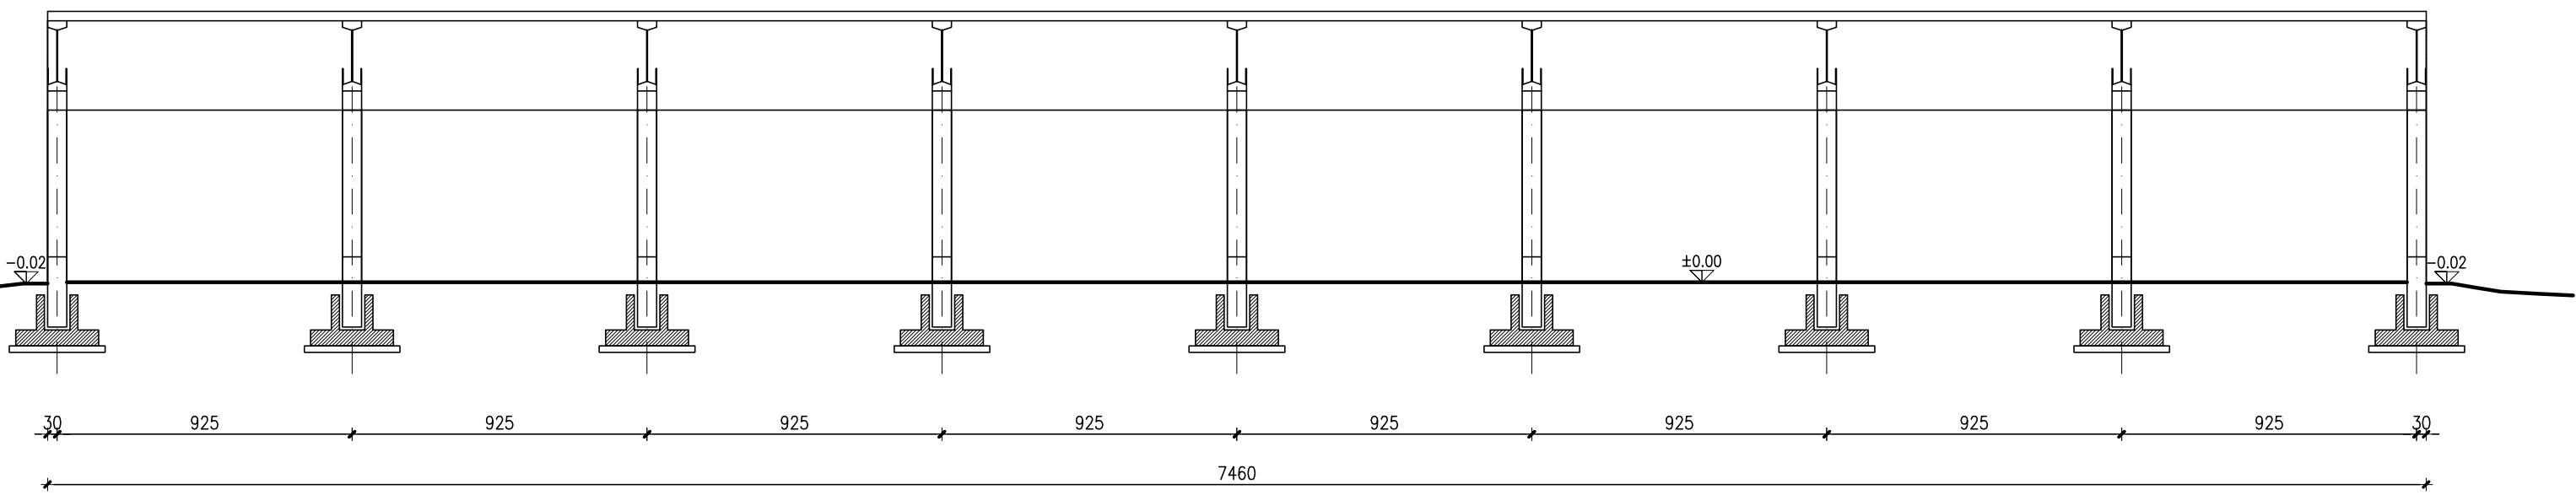

Comune di BORGO TICINO (NO)			
PROGETTO DEFINITIVO PER LA REALIZZAZIONE DI TETTOIA USO RICOVERO MEZZI E PARCHEGGIO			
Committente MEDIO NOVARESE AMBIENTE S.P.A. BORGOMANERO – VIALE KENNEDY 87 CANTIERE: BORGO TICINO – VIA PER CASTELLETO 70		Data MAGGIO 2018	
		Agg.	
		file:	
Progettista ing. Manola Ferri via Cavour 8/B Castelletto sopra Ticino (NO)		IL PRESENTE DISEGNO E' TUTELATO DALLE LEGGI VIGENTI SUI DIRITTI D'AUTORE E NON POTRA' ESSERE COPIATO O CEDUTO A TERZI SENZA IL MIO CONSENSO C.F. FRRMNL73T49I819H ALBO DEGLI INGEGNERI PROV. di NOVARA n°1801/A	
direttore lavori ing. Manola Ferri via Cavour 8/B Castelletto sopra Ticino (NO)			
Oggetto PIANTE E SEZIONI TETTOIA		Tav. A.03	Rapp. 1:200