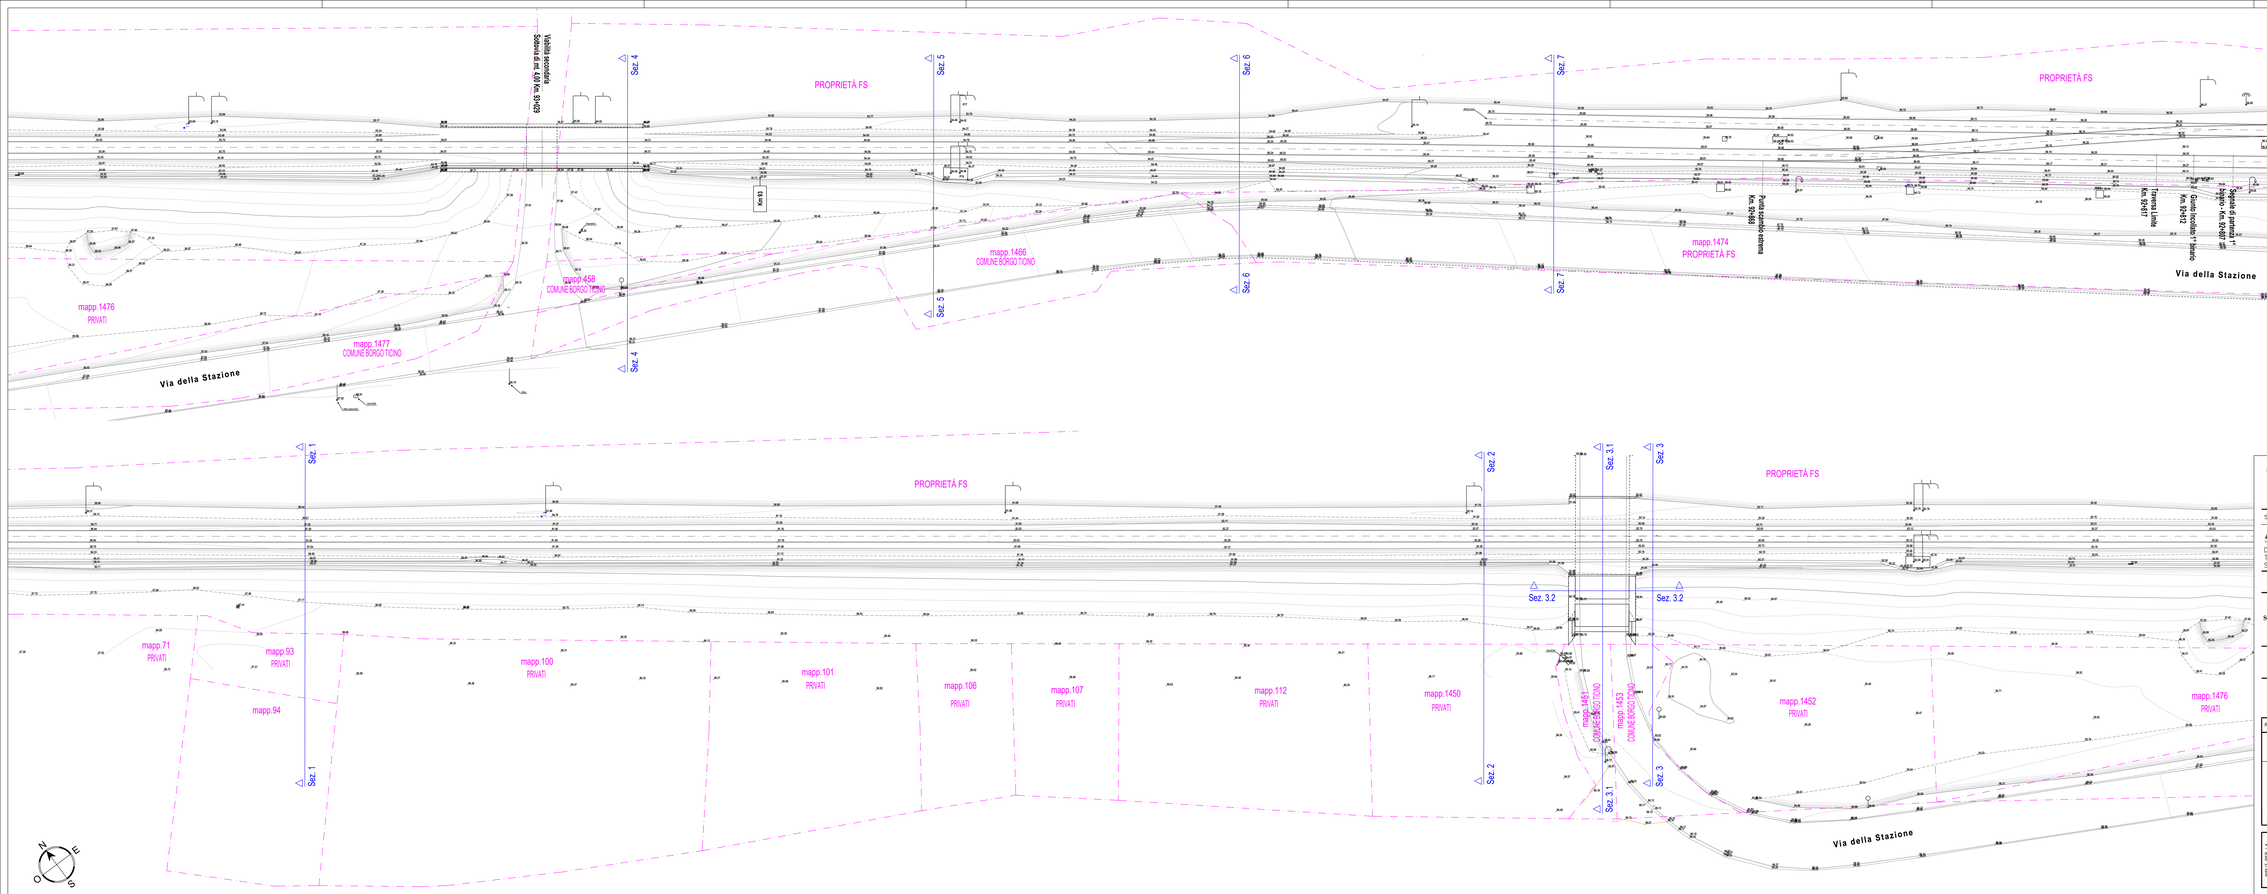

COMMITTENTE:

RFI RETE FERROVIARIA ITALIANA
GRUPPO FERROVIE DELLO STATO ITALIANE
DIREZIONE PRODUZIONE
DIREZIONE TERRITORIALE PRODUZIONE TORINO

SOGGETTO TECNICO	PROGETTAZIONE	DIREZIONE LAVORI / RESP. ESEC.
Direz. Produzione – D.T.P. Torino S.O. Ingegneria	Direz. Produzione – D.T.P. Torino S.O. Ingegneria	Direz. Produzione – D.T.P. Torino S.O. Ingegneria

PROGETTO DEFINITIVO

PROGRAMMA: *RUP M1 0000.* Upgrading della rete merci
PROGETTO: **1450.UG.** *Interventi upgrading della rete merci - TO*
SOTTOPR./INTERV.: **1450-S02-RE-F01.** *Upgrading infrastrutturale della stazione di Borgo Ticino per adeguamento a modulo 750m della linea Alessandria – Arona in ambito PTP4 di Torino*
OPERA: *Modifiche ai PRG, di stazione ed agli impianti di trazione elettrica, sicurezza e segnalamento e telecomunicazioni della stazione di Borgo Ticino*

RIL-001	STATO ATTUALE PLANIMETRIA	SCALA: 1:200 Foglio 1 di 1

PROGETTO	SOTTOPR.	LIVELLO	NOME DOC.	PROGR.OP.	FASE FUNZ.	NUMERAZ.
1450LG	S02	PD	TSRT	02	01	1003

PER RFI SpA

Rev.	Descrizione	Redatto	Data	Verificato	Data	Approvato	Data	Autorizzato	Data
A	Prima emissione	G. Cogliore S. Martino	marzo 2021	C. Biglio Tosel	marzo 2021	C. Biglio	marzo 2021	A. Demichel	marzo 2021

VISTO PER LA PROGETTAZIONE: PRIMA REALIZZAZIONE ☐

Rev.	Descrizione	Data

Tav. – Foglio – di –

Validato

Nome del file: P008-21-D-DI-RIL-001-A

Codifica Appaltatore: