


## Sezione 4

Scala orizzontale 1/100


Scala verticale 1/100

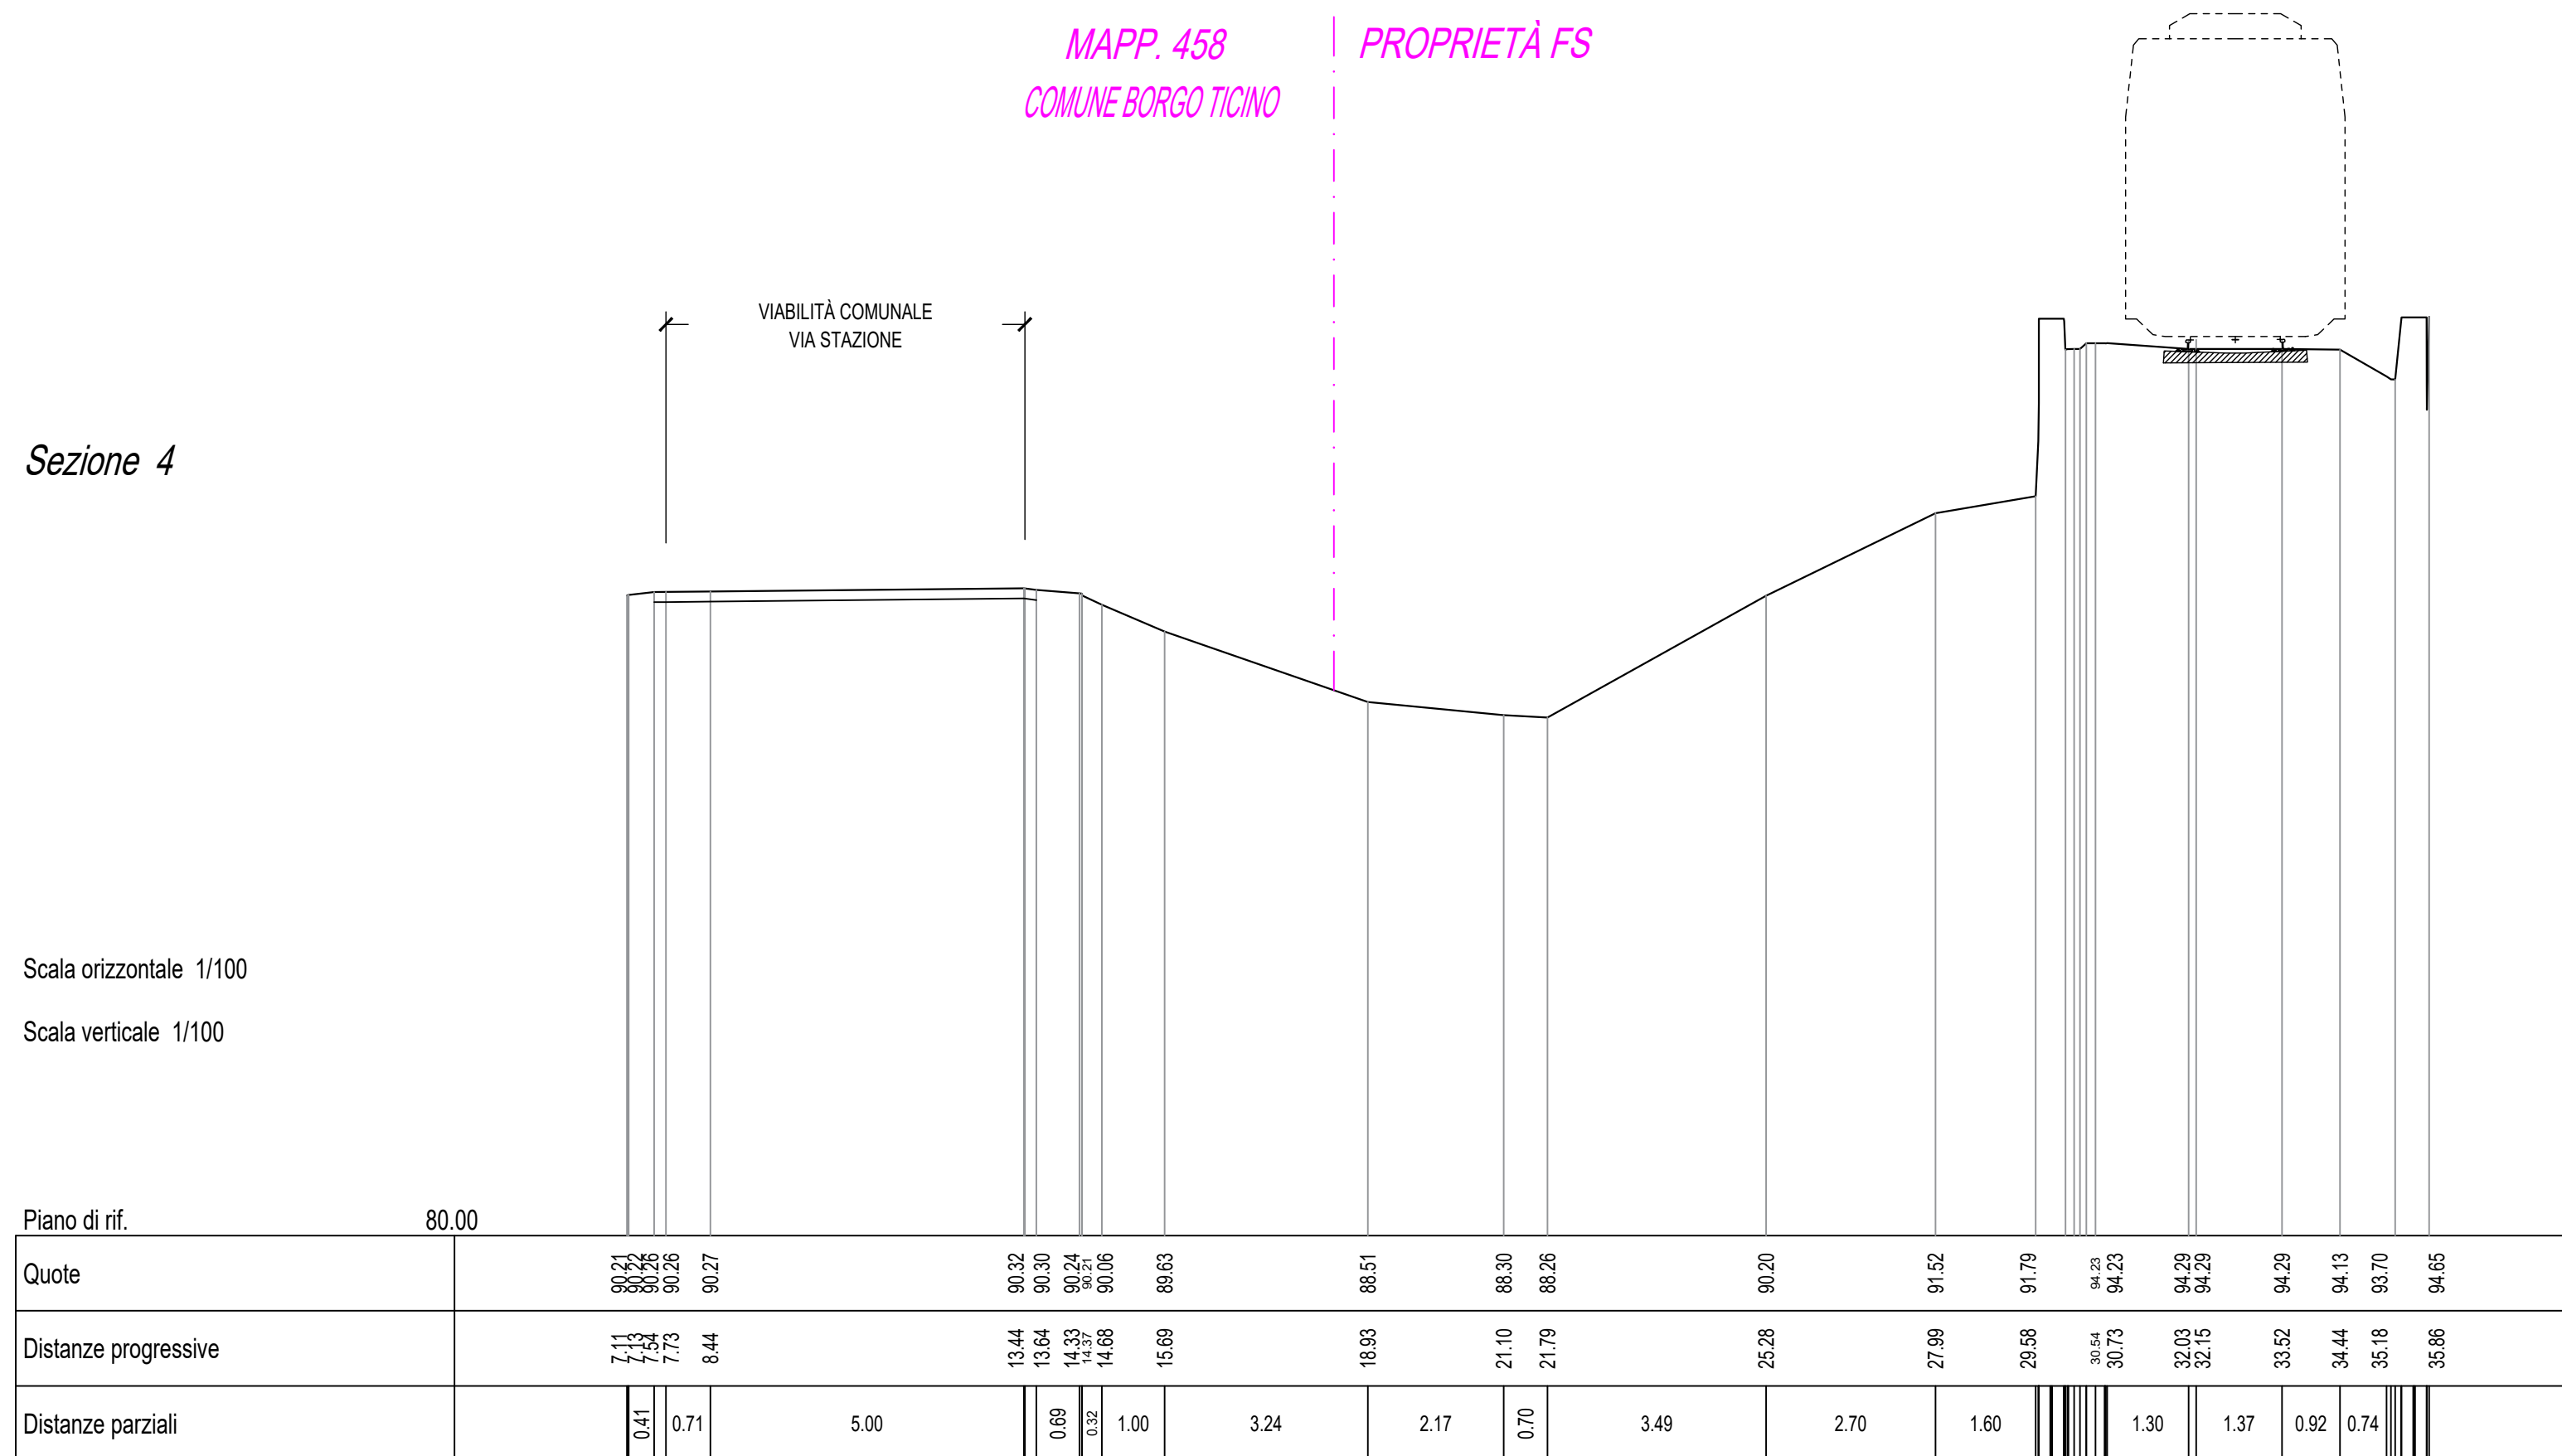

## Sezione 5

Scala orizzontale 1/100


Scala verticale 1/100

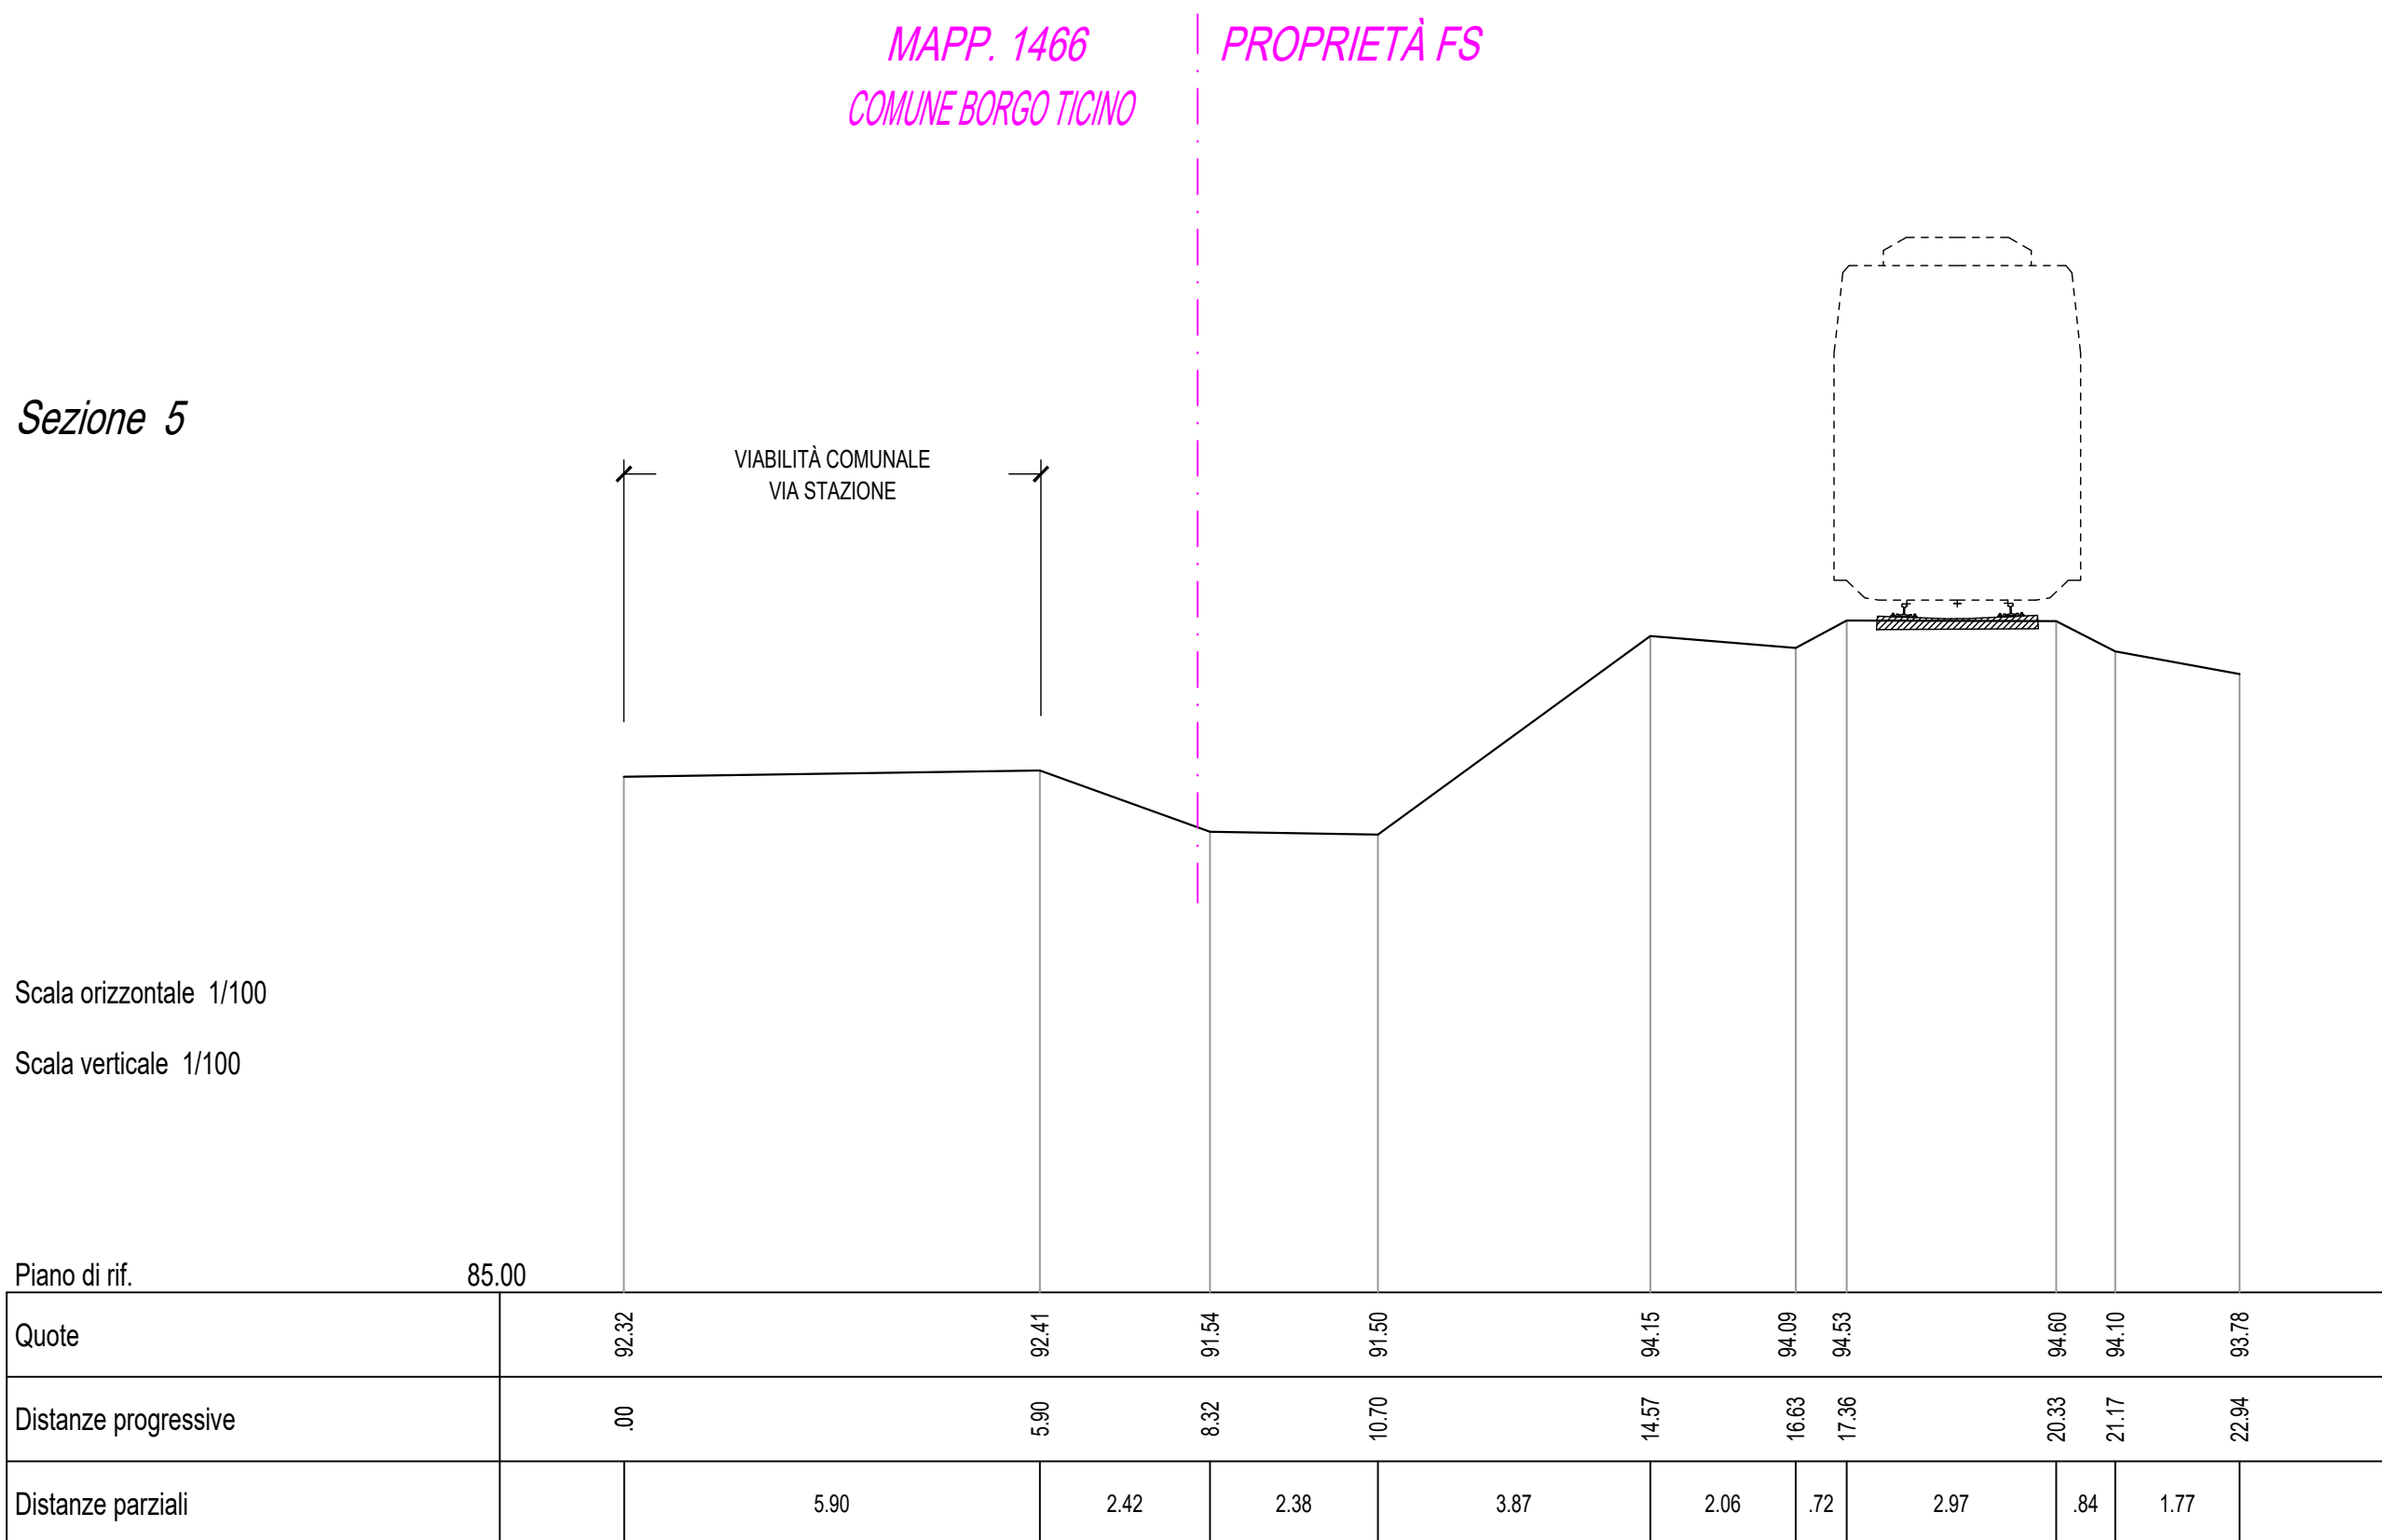

## Sezione 6

Scala orizzontale 1/100


Scala verticale 1/100

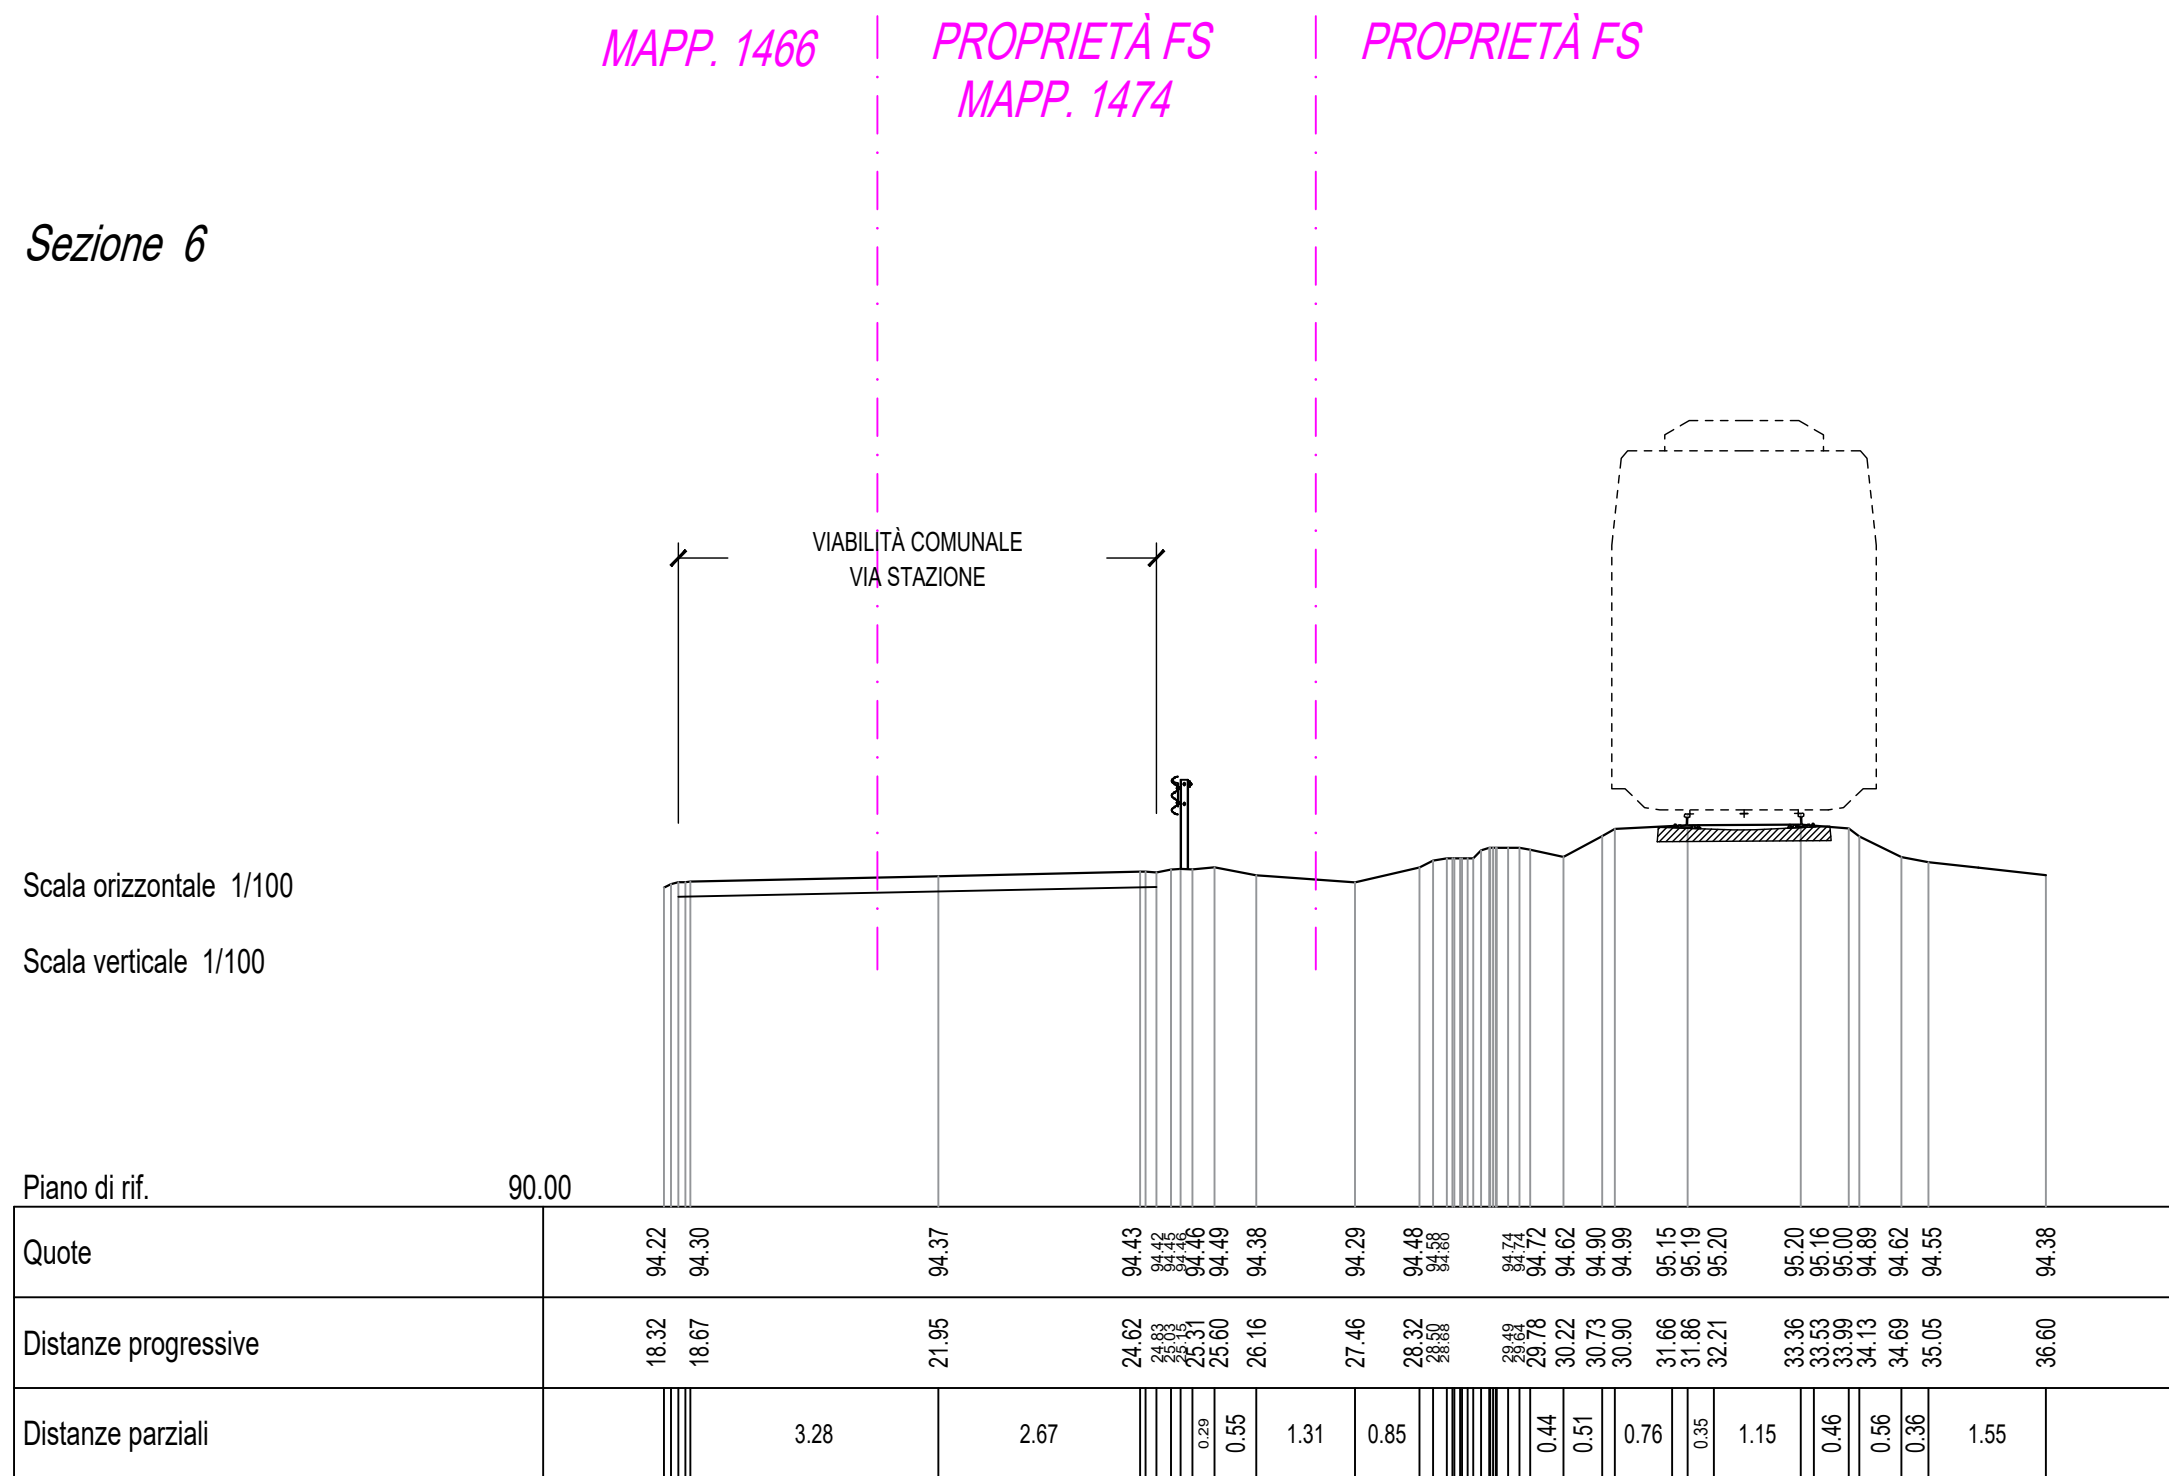

## Sezione 7

Scala orizzontale 1/100

Scala verticale 1/100

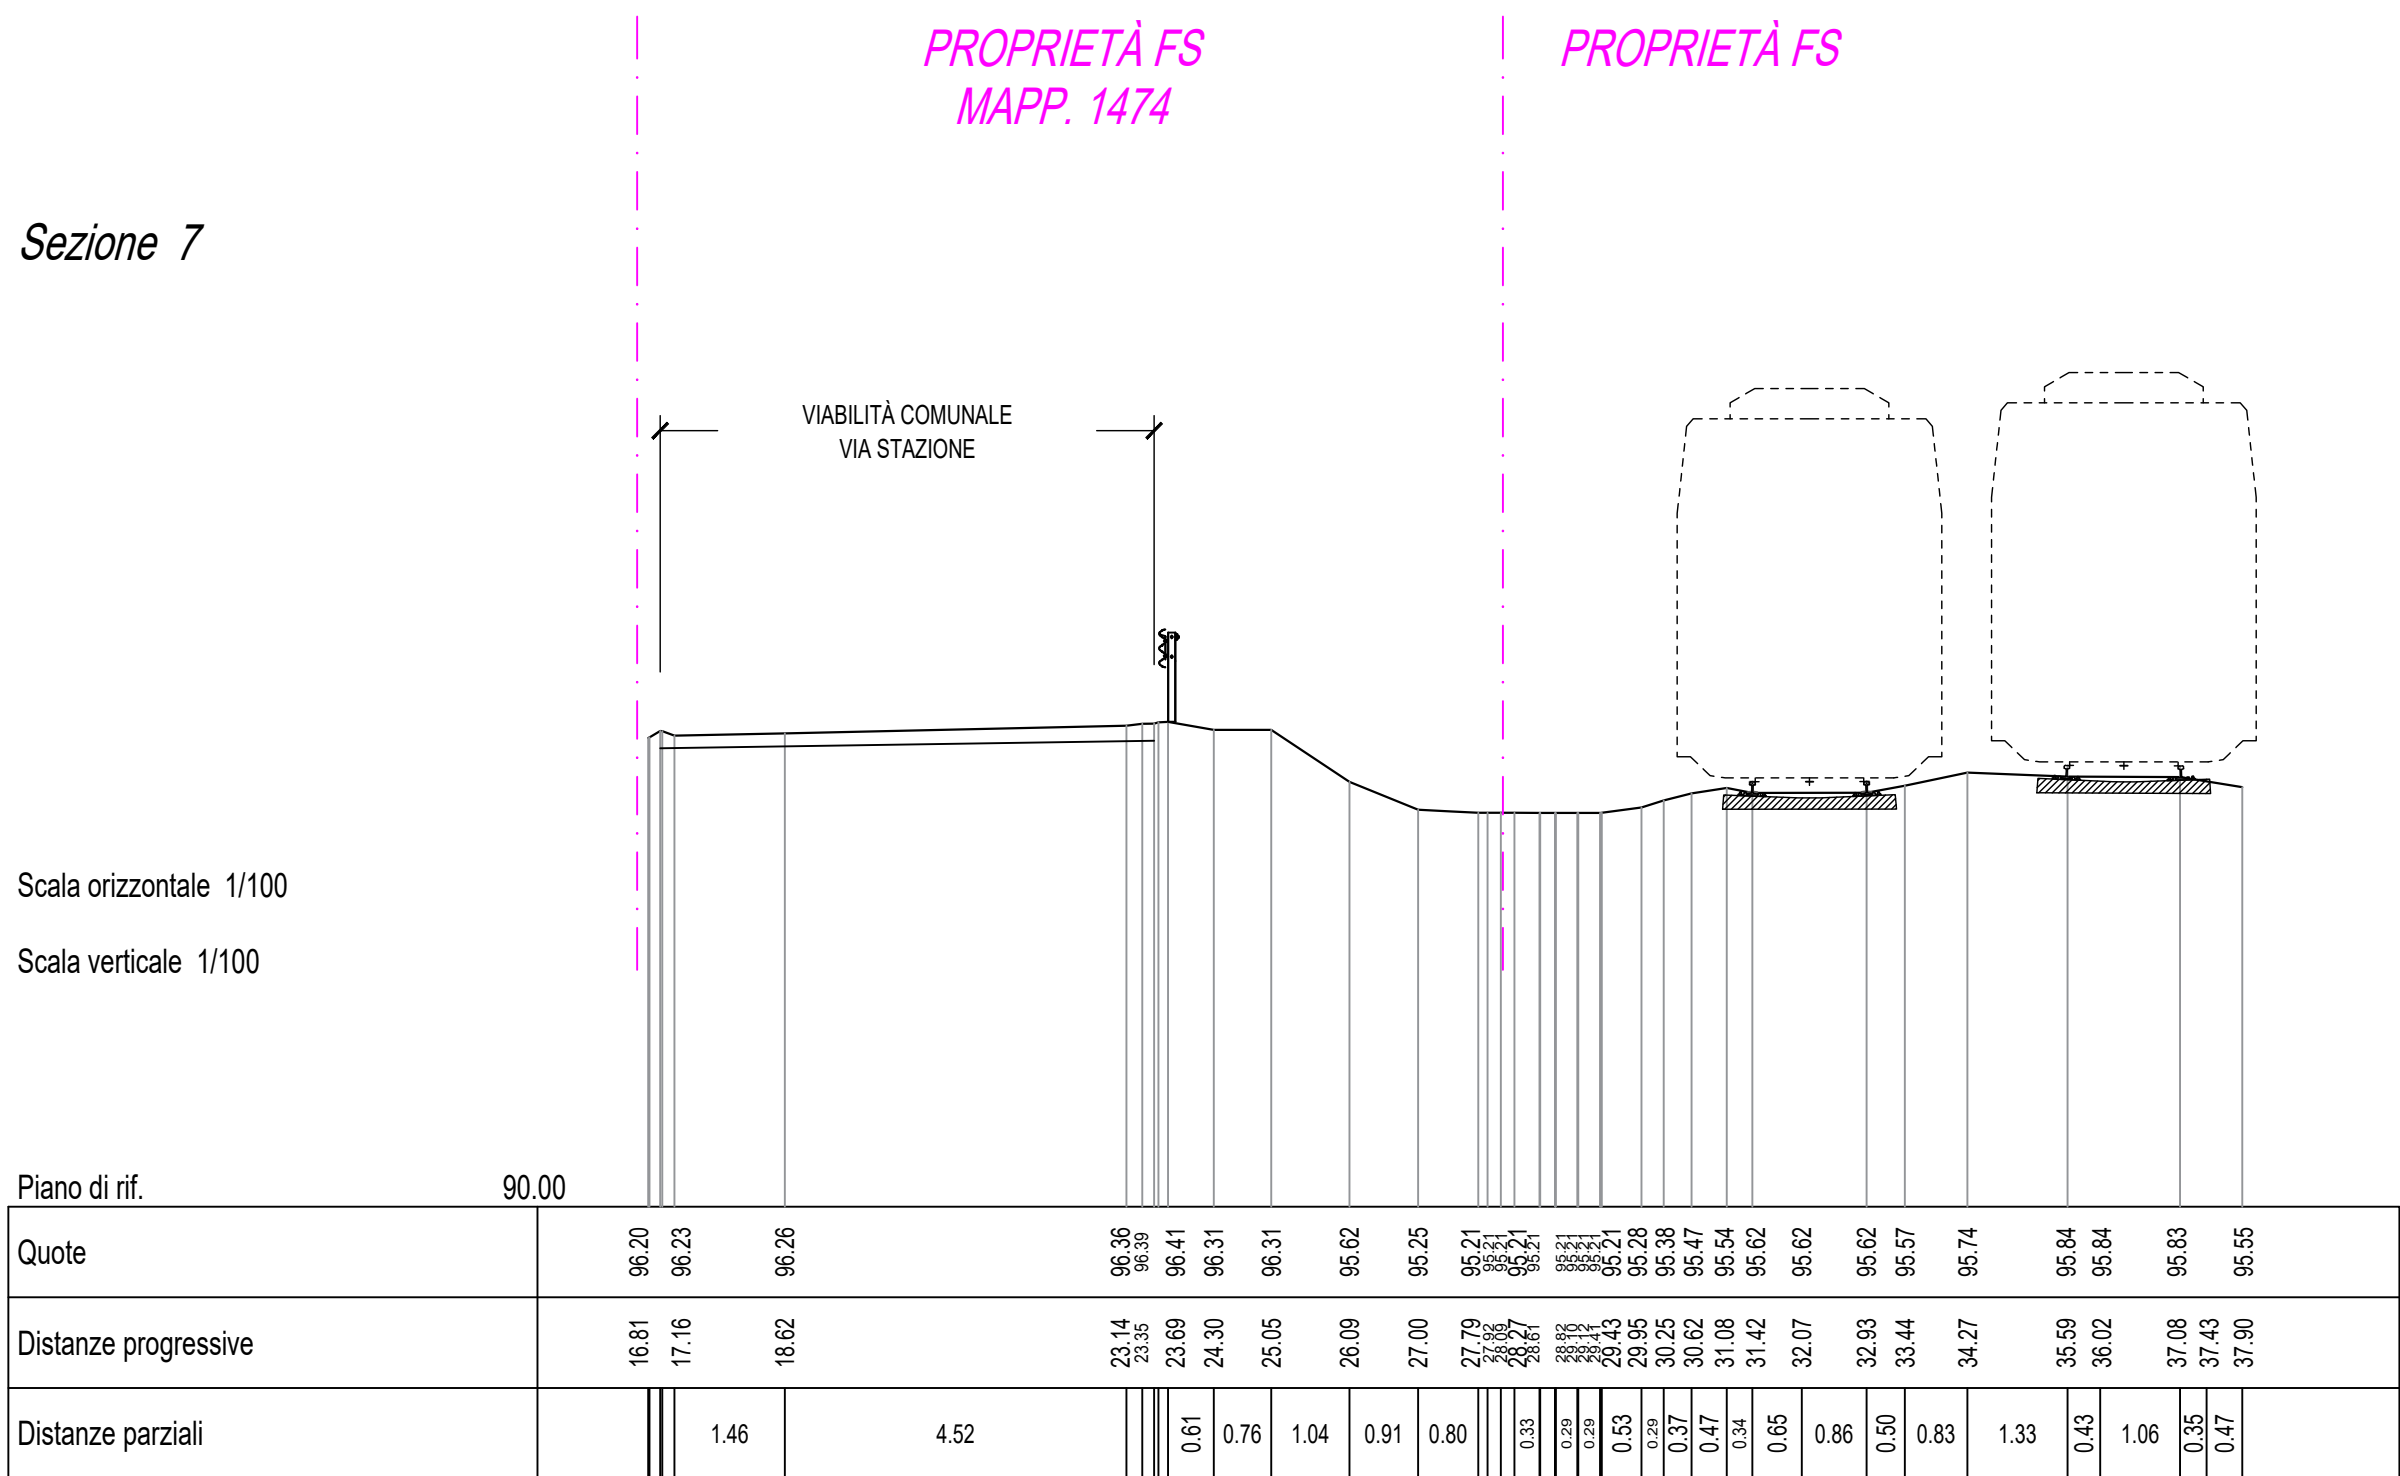

COMMITTENTE:   <b>RFI</b> RETE FERROVIARIA ITALIANA GRUPPO FERROVIE DELLO STATO ITALIANE		DIREZIONE PRODUZIONE DIREZIONE TERRITORIALE PRODUZIONE TORINO	
SOGGETTO TECNICO   <b>RFI</b> RETE FERROVIARIA ITALIANA GRUPPO FERROVIE DELLO STATO ITALIANE		PROGETTAZIONE   <b>RFI</b> RETE FERROVIARIA ITALIANA GRUPPO FERROVIE DELLO STATO ITALIANE	
Direzione Produzione – D.T.P. Torino S.O. Ingegneria		Direzione Lavori / RESP. ESEC.   <b>RFI</b> RETE FERROVIARIA ITALIANA GRUPPO FERROVIE DELLO STATO ITALIANE	
Direzione Produzione – D.T.P. Torino S.O. Ingegneria		Direzione Lavori – D.T.P. Torino S.O. Ingegneria	

## PROGETTO DEFINITIVO

**PROGRAMMA:** RUP 301 05005. *Upgrading della rete merci*

**PROGETTO:** 1450.U.G. *Interventi upgrading della rete merci - TO*

**SOTTOPR./INTERV.:** 1450-S02-RE-F01. *Upgrading infrastrutturale della stazione di Borgo Ticino per adeguamento a modulo 750m della linea Alessandria - Arona in ambito DTP di Torino*

**OPERA:** *Modifiche al PRG di stazione ed agli impianti di trazione elettrica, sicurezza e segnalamento e telecomunicazioni della stazione di Borgo Ticino*

RIL-003	STATO ATTUALE SEZIONI TRASVERSALI DA SEZ. 4 A SEZ. 7	SCALA: 1:100 Foglio 1 di 1
<b>PROGETTO</b> <div style="display: flex; justify-content: space-around; font-weight: bold; font-size: 1.2em;"> <span>1</span><span>4</span><span>5</span><span>0</span><span>U</span><span>G</span> </div>	<b>SOTTOPR.</b> <div style="display: flex; justify-content: space-around; font-weight: bold; font-size: 1.2em;"> <span>S</span><span>0</span><span>2</span> </div>	<b>LIVELLO</b> <div style="display: flex; justify-content: space-around; font-weight: bold; font-size: 1.2em;"> <span>P</span><span>D</span> </div>
<b>NOME DOC.</b> <div style="display: flex; justify-content: space-around; font-weight: bold; font-size: 1.2em;"> <span>T</span><span>S</span><span>R</span><span>T</span> </div>	<b>PROGR.OP. FASE FUNZ.</b> <div style="display: flex; justify-content: space-around; font-weight: bold; font-size: 1.2em;"> <span>0</span><span>2</span> </div>	<b>NUMERAZ.</b> <div style="display: flex; justify-content: space-around; font-weight: bold; font-size: 1.2em;"> <span>0</span><span>1</span><span>0</span><span>0</span><span>5</span> </div>

PER RFI SpA

Rev.	Descrizione	Redatto	Data	Verificato	Data	Approvato	Data	Autorizzato	Data
A	Prima emissione	G. Gaglione S. Maritano	marzo 2021	C. Biglia Testi	marzo 2021	C. Biglia	marzo 2021	A. Demicheli	marzo 2021

INPUT PER LA PROGETTAZIONE	PRIMA REALIZZAZIONE  <input type="checkbox"/>	<table border="1" style="width: 100%; border-collapse: collapse;"> <tr> <td style="width: 60%;"></td> <td style="width: 10%; text-align: center;">Tav.</td> <td style="width: 10%; text-align: center;">-</td> <td style="width: 20%;"></td> </tr> <tr> <td></td> <td style="text-align: center;">Foglio</td> <td style="text-align: center;">-</td> <td style="text-align: center;">di -</td> </tr> <tr> <td style="text-align: center;">Rev. Descrizione</td> <td colspan="3" style="text-align: center;">Data</td> </tr> <tr> <td> </td> <td colspan="3"> </td> </tr> </table>		Tav.	-			Foglio	-	di -	Rev. Descrizione	Data							Validato  <table border="1" style="width: 100%; border-collapse: collapse;"> <tr> <td style="height: 40px;"></td> </tr> </table>	
	Tav.	-																		
	Foglio	-	di -																	
Rev. Descrizione	Data																			

Nome del file: P008-21-D-DI-RIL-003-A
Codifica Appaltatore: