



EMBRICI PER LO SMALTIMENTO ACQUE DI PIATTAFORMA

Scala 1:50  
(misure espresse in m)

SEZIONE TRASVERSALE

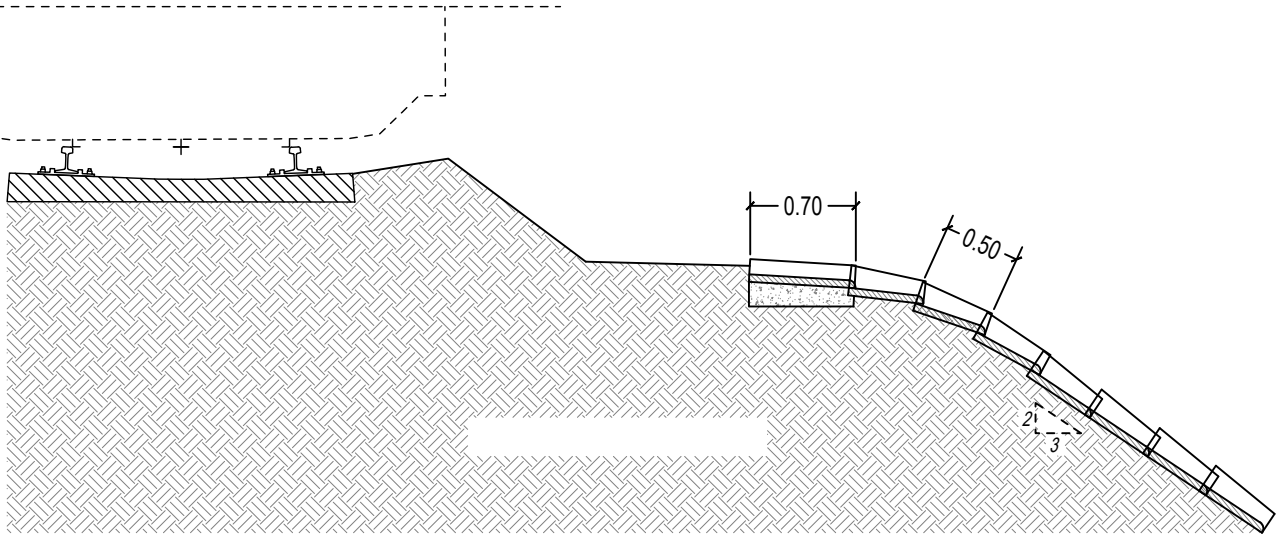


PIANTA

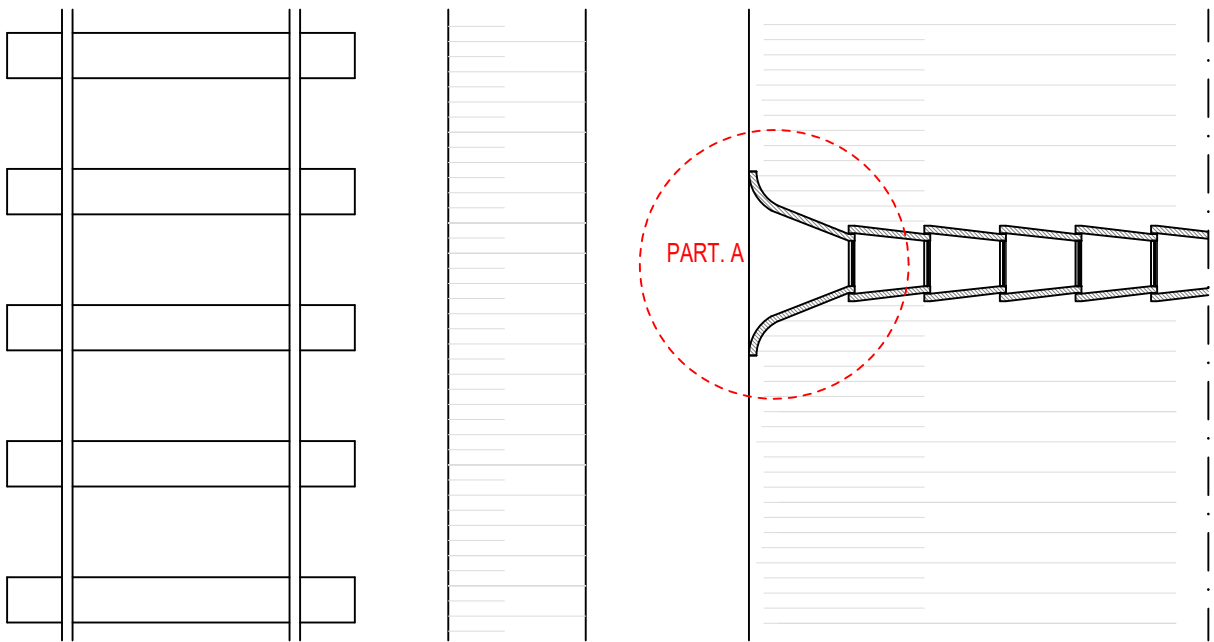

SEZIONE TIPO CORRENTE


Scala 1:50  
(misure espresse in m)

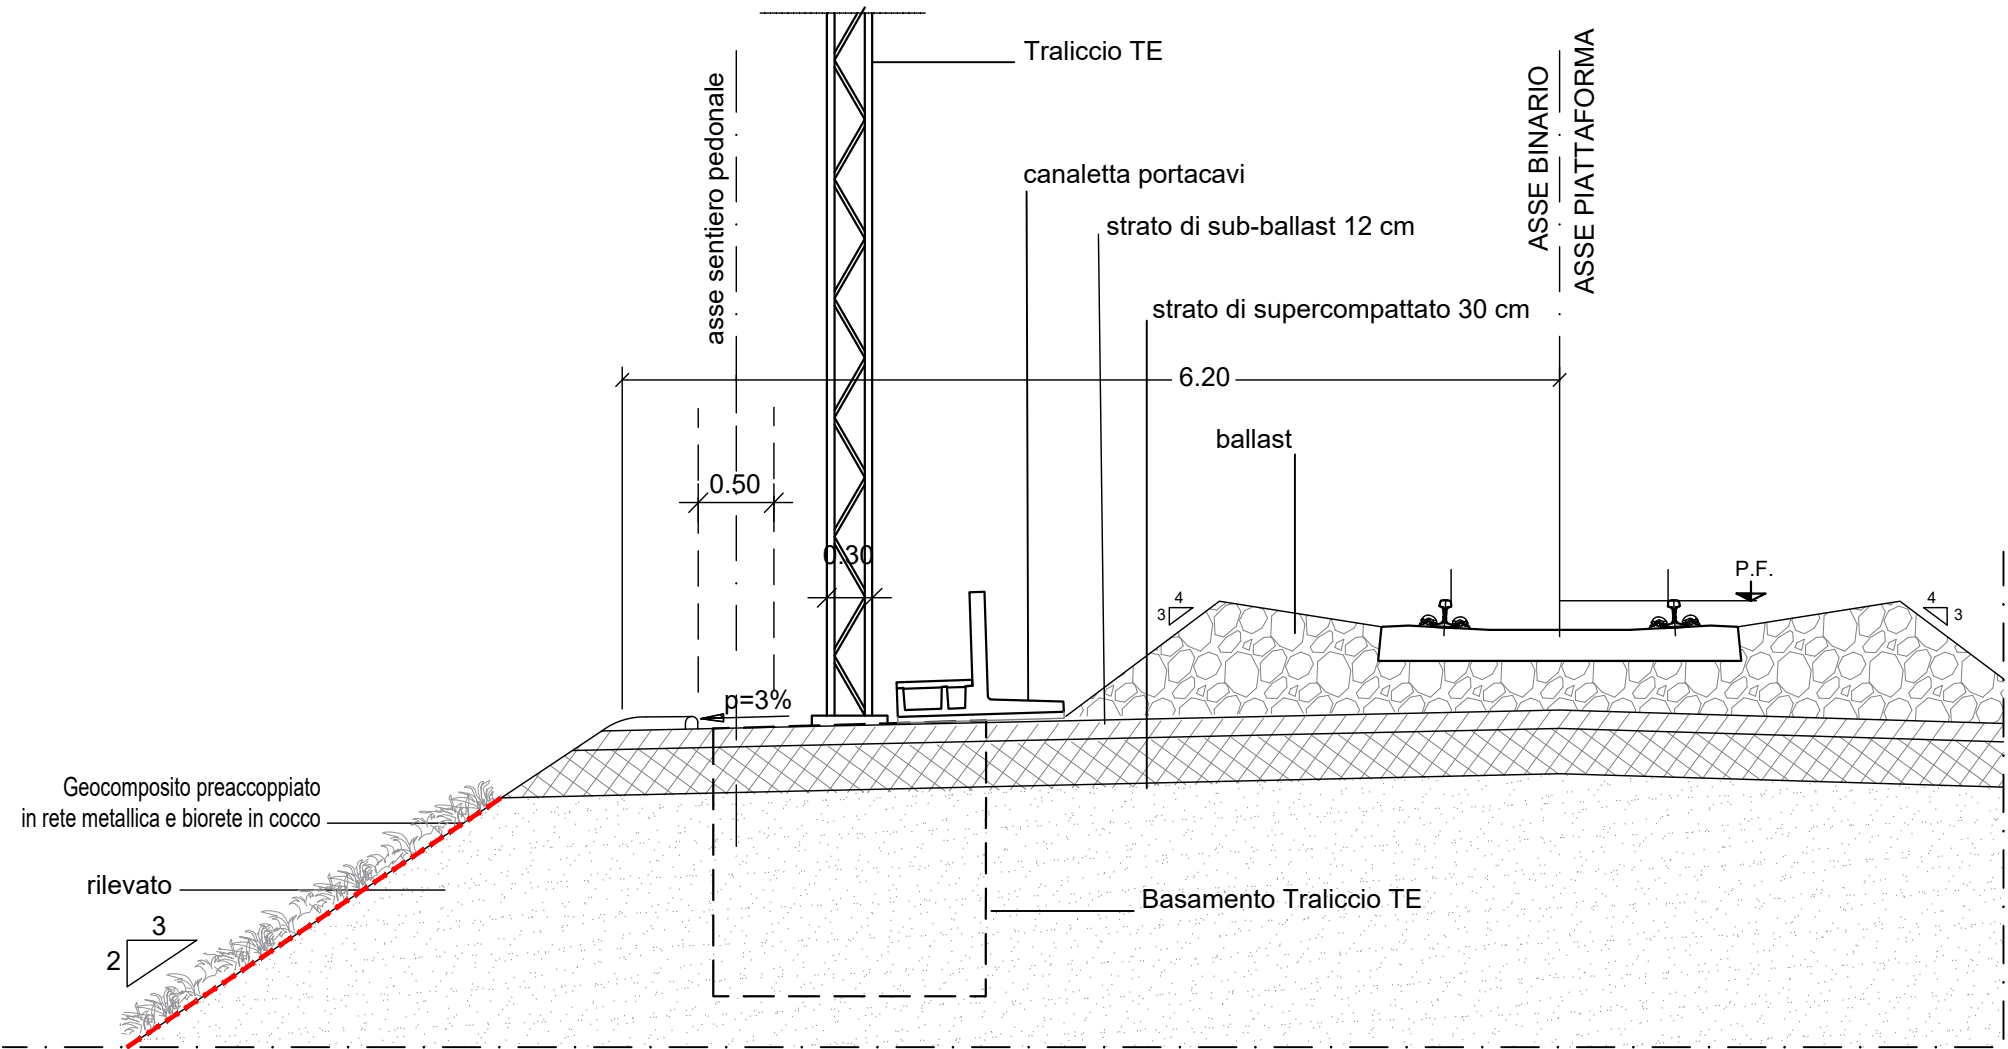


PARTICOLARE "A"

Scala 1:20  
(misure espresse in cm)

PIANTA

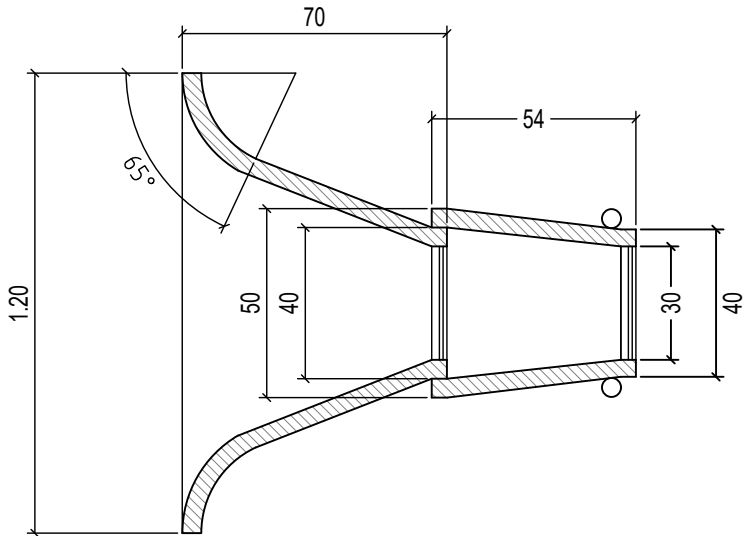

SEZIONE

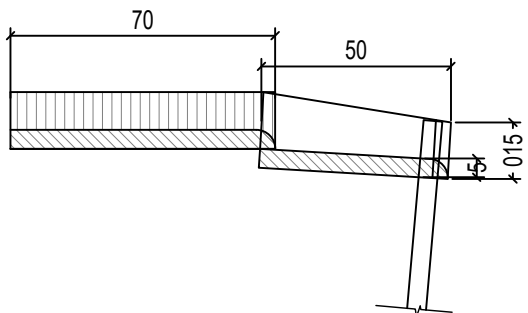


NOTA:

- IL POSIZIONAMENTO DEI PALI "TE" DOVRÀ ESSERE AGGIORNATO SULLA BASE DELLE INDICAZIONI DEI TECNICI RFI IN QUANTO NON OGGETTO DEL PRESENTE APPALTO.
- IL TRACCIATO DEI NUOVI BINARI FERROVIARI DOVRÀ ESSERE AGGIORNATO SULLA BASE DELLE INDICAZIONI DEI TECNICI RFI IN QUANTO NON OGGETTO DEL PRESENTE APPALTO.

SEZIONE TIPOLOGICA SISTEMAZIONE RILEVATO

Scala 1:100  
(misure espresse in m)

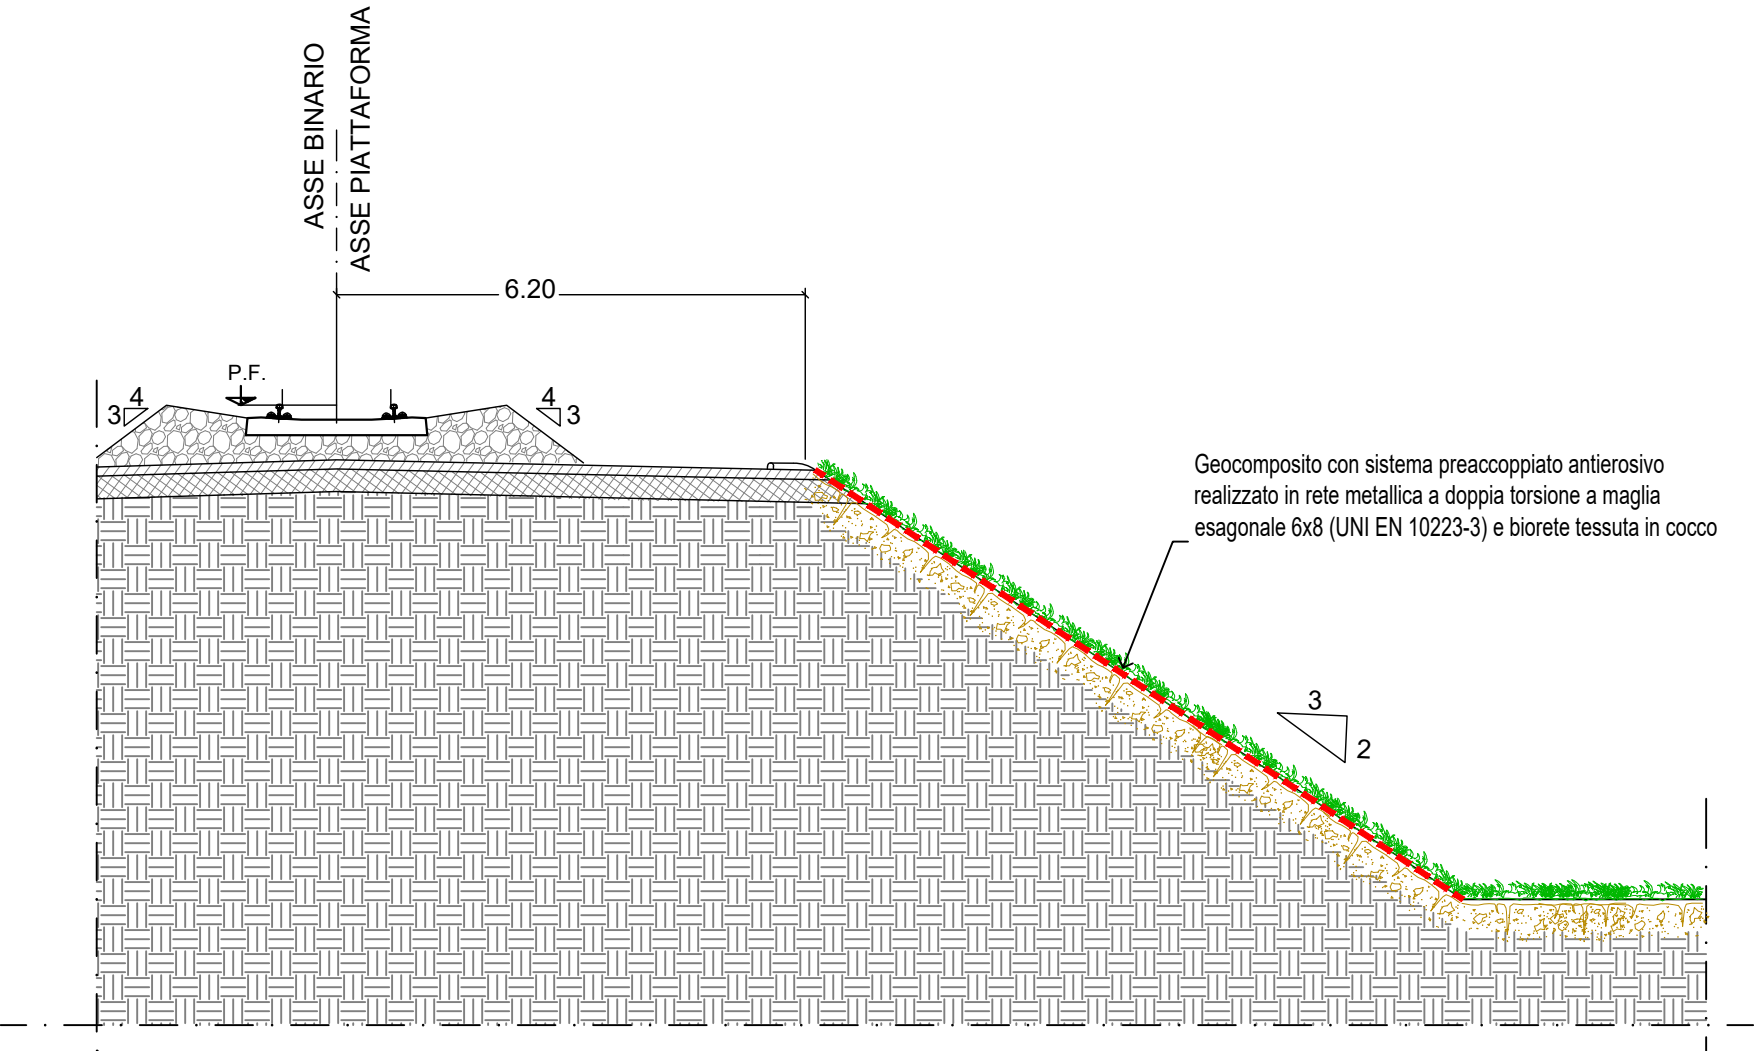

COMMITTENTE:



DIREZIONE PRODUZIONE  
DIREZIONE TERRITORIALE PRODUZIONE TORINO

SOGGETTO TECNICO

PROGETTAZIONE

DIREZIONE LAVORI / RESP.  
ESEC.



Direz. Produzione – D.T.P.  
Torino  
S.O. Ingegneria



Direz. Produzione – D.T.P.  
Torino  
S.O. Ingegneria



Direz. Produzione – D.T.P.  
Torino  
S.O. Ingegneria

PROGETTO DEFINITIVO

**PROGRAMMA:** RUP 301 05005. Upgrading della rete merci

**PROGETTO:** 1450.UG. Interventi upgrading delle rete merci - TO

**SOTTOPR./INTERV.:** 1450-S02-RE-F01. Upgrading infrastrutturale della stazione di Borgo Ticino per adeguamento a modulo 750m della linea Alessandria - Arona in ambito DTP di Torino

**OPERA:** Modifiche al PRG di stazione ed agli impianti di trazione elettrica, sicurezza e segnalamento e telecomunicazioni della stazione di Borgo Ticino

ARC-005

PARTICOLARI COSTRUTTIVI

SCALA: varie

Foglio 1 di 1

PROGETTO	SOTTOPR.	LIVELLO	NOME DOC.	PROGR.OP.	FASE FUNZ.	NUMERAZ.
1450UG	S02	PD	TSRT	02	01	I010

PER RFI SpA									
Rev.	Descrizione	Redatto	Data	Verificato	Data	Approvato	Data	Autorizzato	Data
A	Prima emissione	G. Gaglione S. Maritano	marzo 2021	C. Biglia Tesi	marzo 2021	C. Biglia	marzo 2021	A. Demicheli	marzo 2021



INPUT PER LA PROGETTAZIONE	PRIMA REALIZZAZIONE	Tav.				Validato
		Rev.	Descrizione	Data	Foglio	

Nome del file: P008-21-D-DI-ARC-005-A

Codifica Appaltatore: