SEZIONE AA'

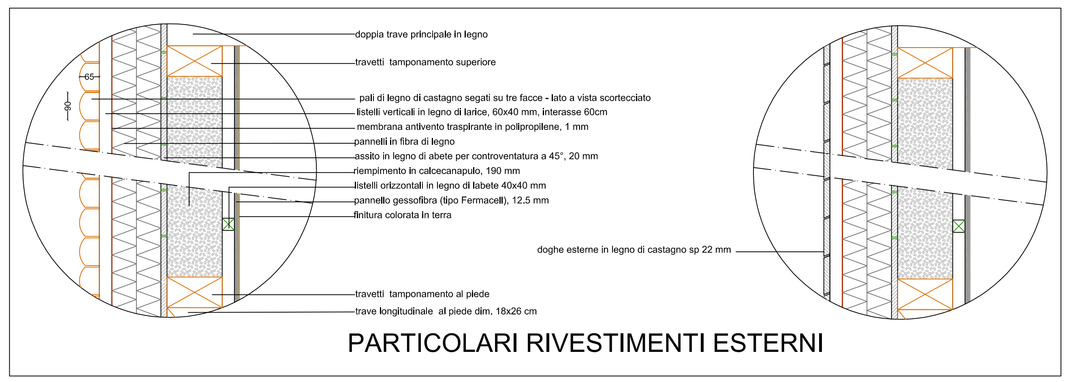

PARTICOLARI RIVESTIMENTI ESTERNI

SEZIONE BB'

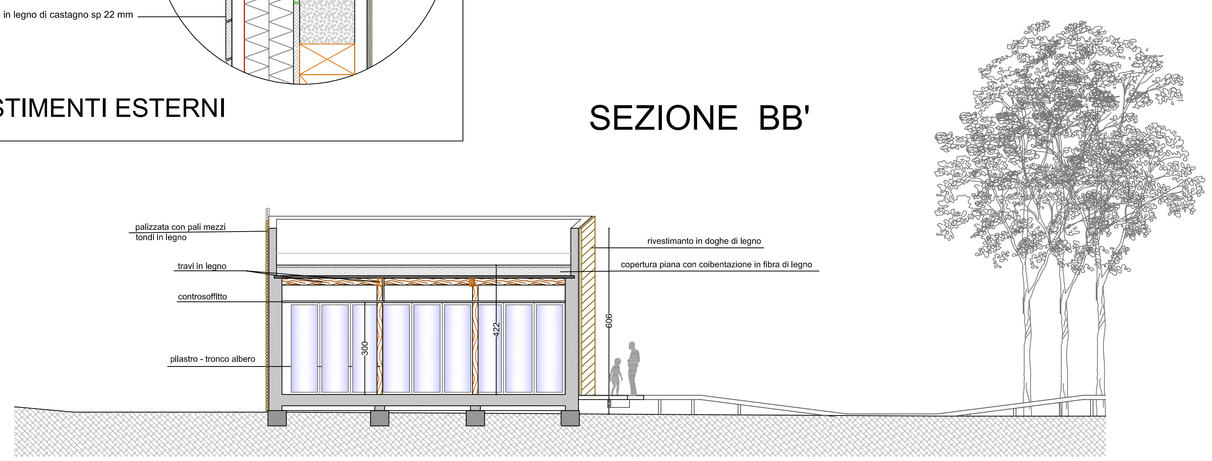

SEZIONE CC'

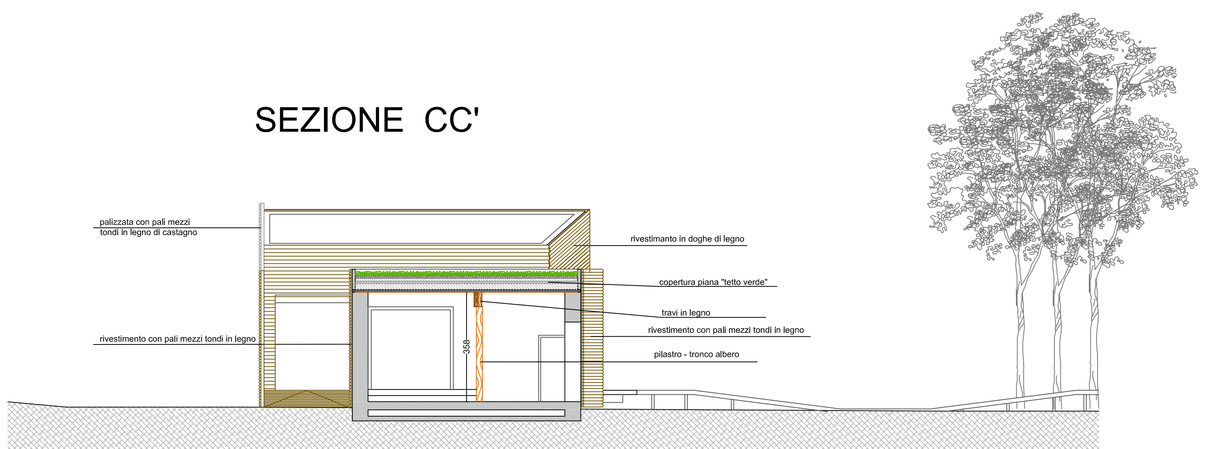

COMUNE DI
BORGO TICINO

REGIONE PIEMONTE
ENTE DI GESTIONE DELLE AREE PROTETTE
DEL TICINO E DEL LAGO MAGGIORE

REALIZZAZIONE DI CENTRO DI ACCOGLIENZA E AULA DIDATTICA
PRESSO LA RISERVA NATURALE ORIENTATA DI BOSCO SOLIVO in
Comune di BORGO TICINO

FASE: PROGETTO ESECUTIVO	Il Tecnico Ente Parco: Geom. Lorena Ravizzoni
OGGETTO: SEZIONI AA' - BB' - CC'	SCALA: 1: 100
DATA: DICEMBRE 2013	TAVOLA: 6

I Tecnici:
Claudio Zappone, - Sergio Sabbadini, architetti

ata architettura
CLAUDIO ZAPPONE
ATAATTA.COM
Piazza dell'Aeroto, 3 - 20141 Roma (RO)
tel +39 0236940? fax +39 0322 197910
Email claudio.zappone@ata-mbs.com

STUDIO DI ARCHITETTURA
SERGIO SABBADINI
SSSTUDIO.IT
via Porta di Sancto, 40 - 20129 Milano
tel +39.02.87391034 fax +39.02.87391035
Email s.sabbadini@tiscali.it