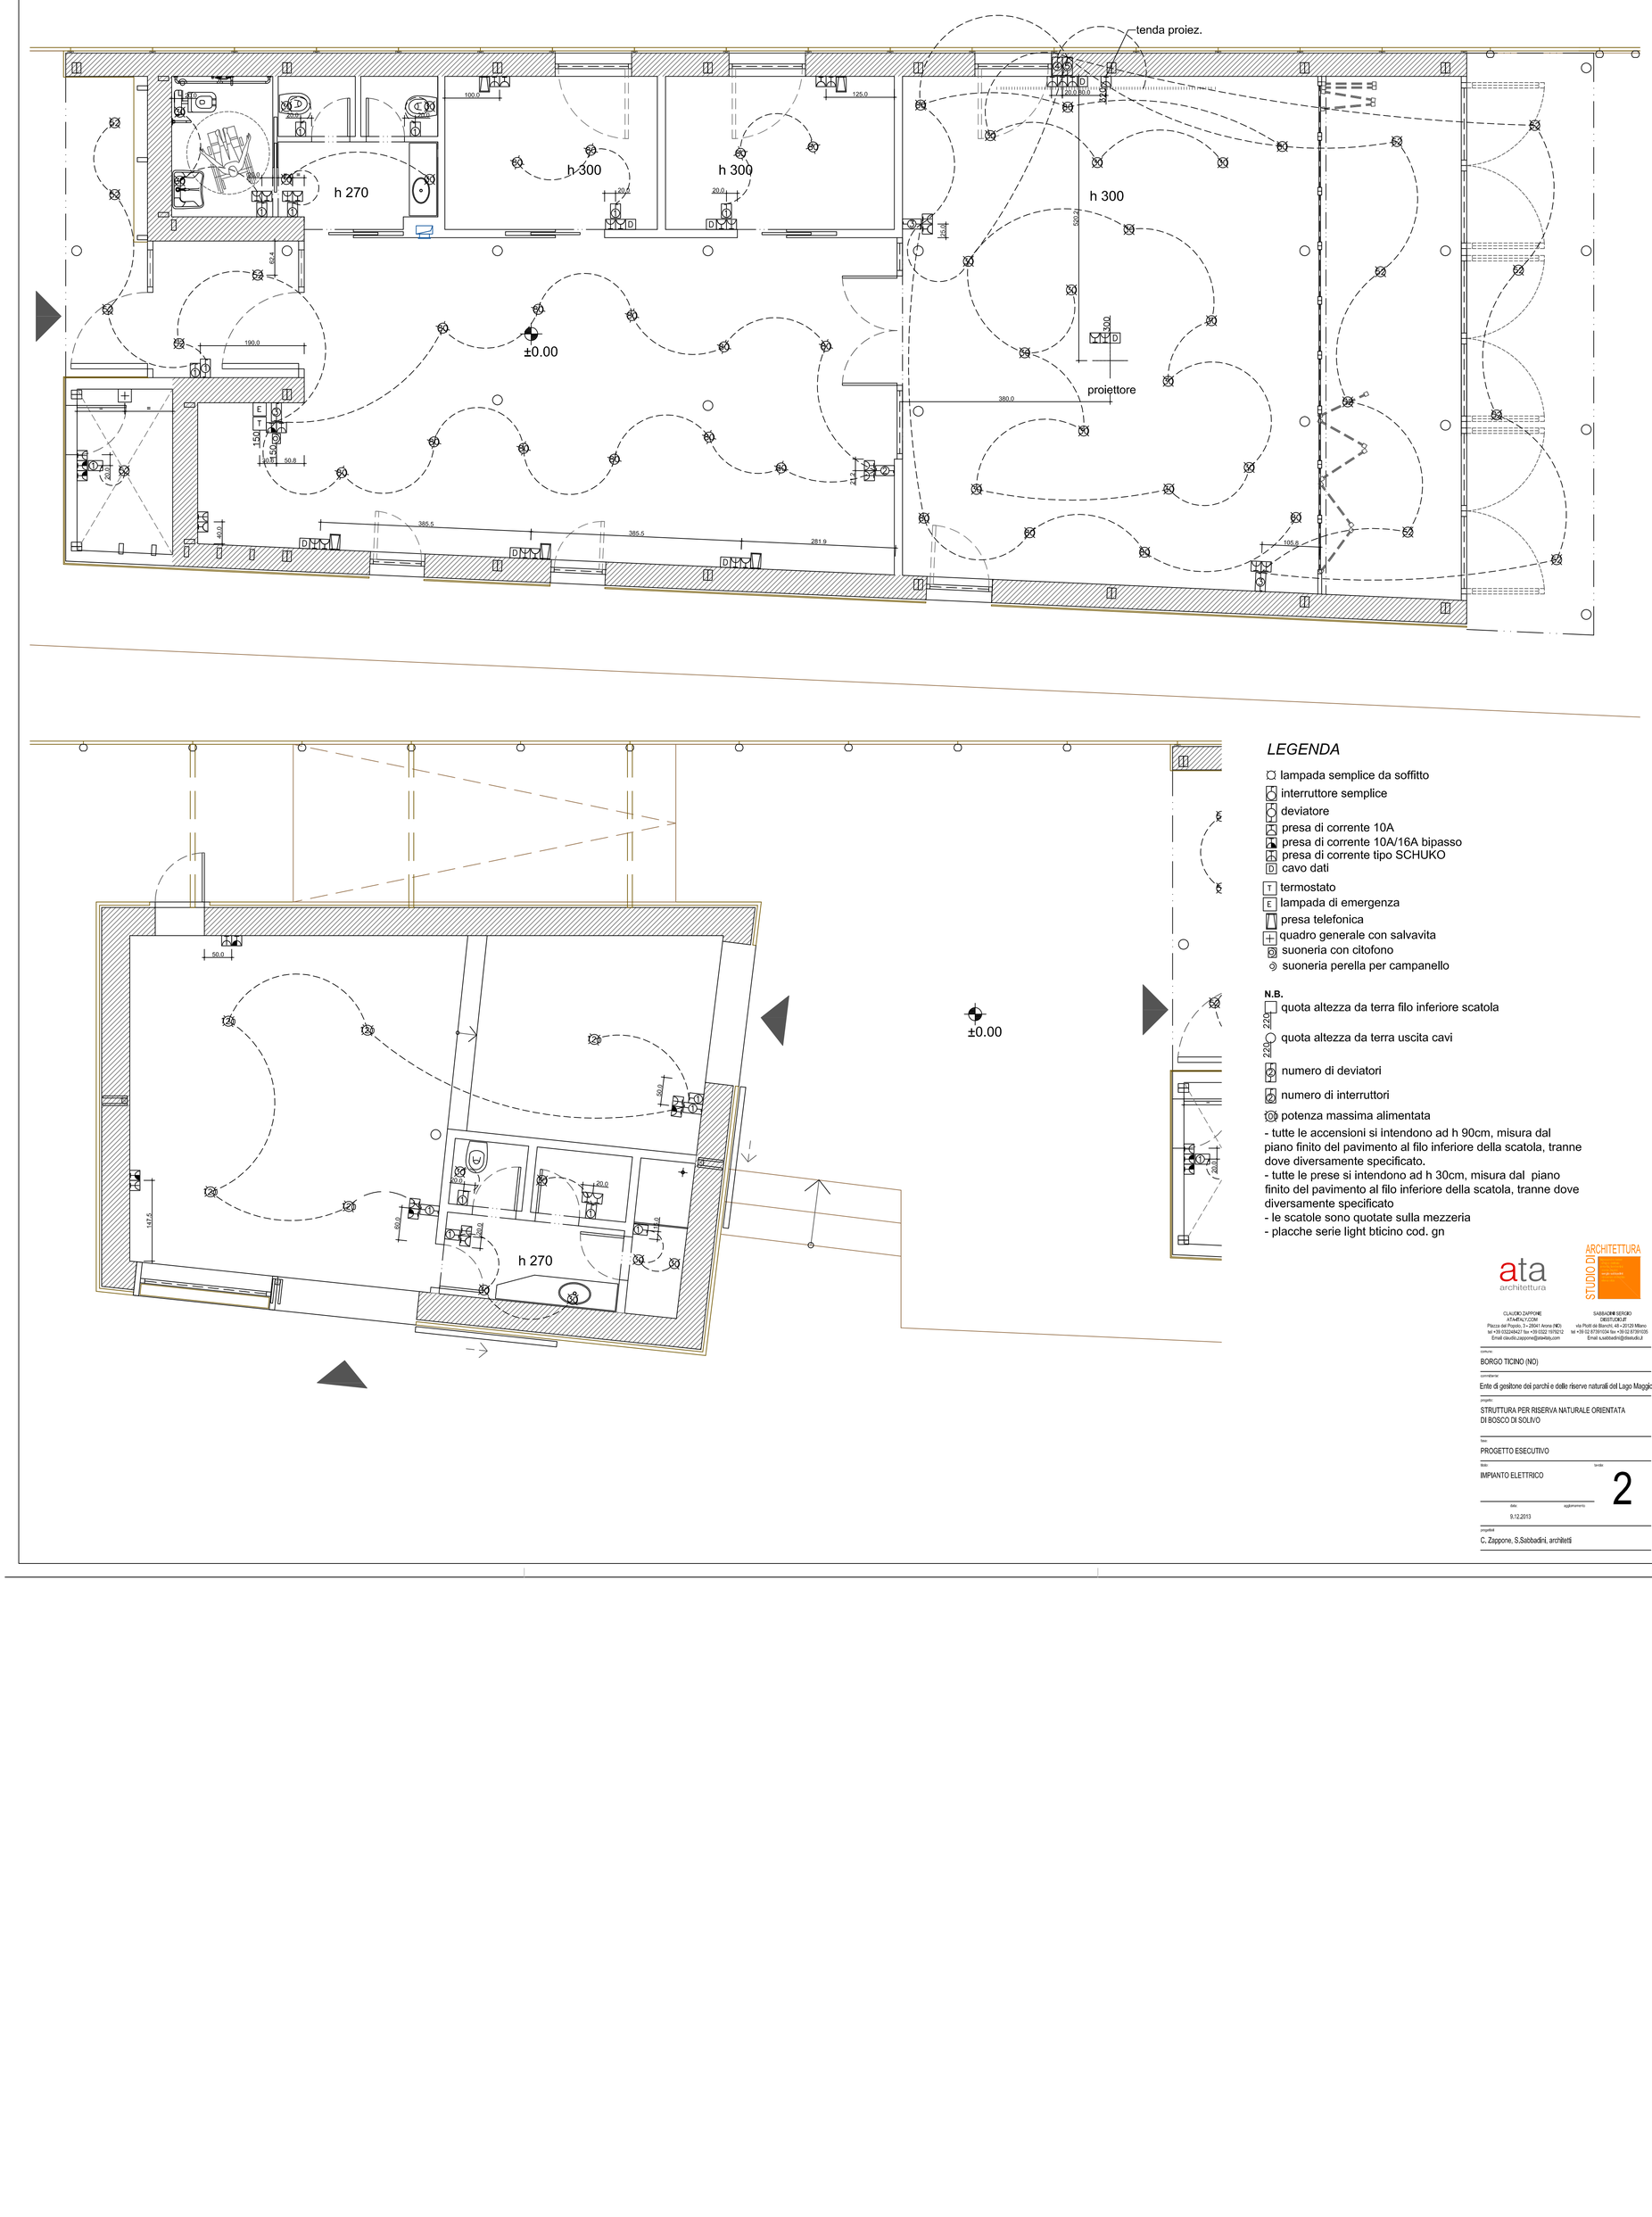
tenda proiez.
h 270
h 300
h 300
h 300
±0.00
proiettore
380.0
385.5
385.5
281.9
105.6
190.0
50.8
147.5
50.0
60.0
20.0
20.0
20