


# COMUNE DI BORGO TICINO (NO)

## PLANIMETRIA GENERALE

### Tracciato generale

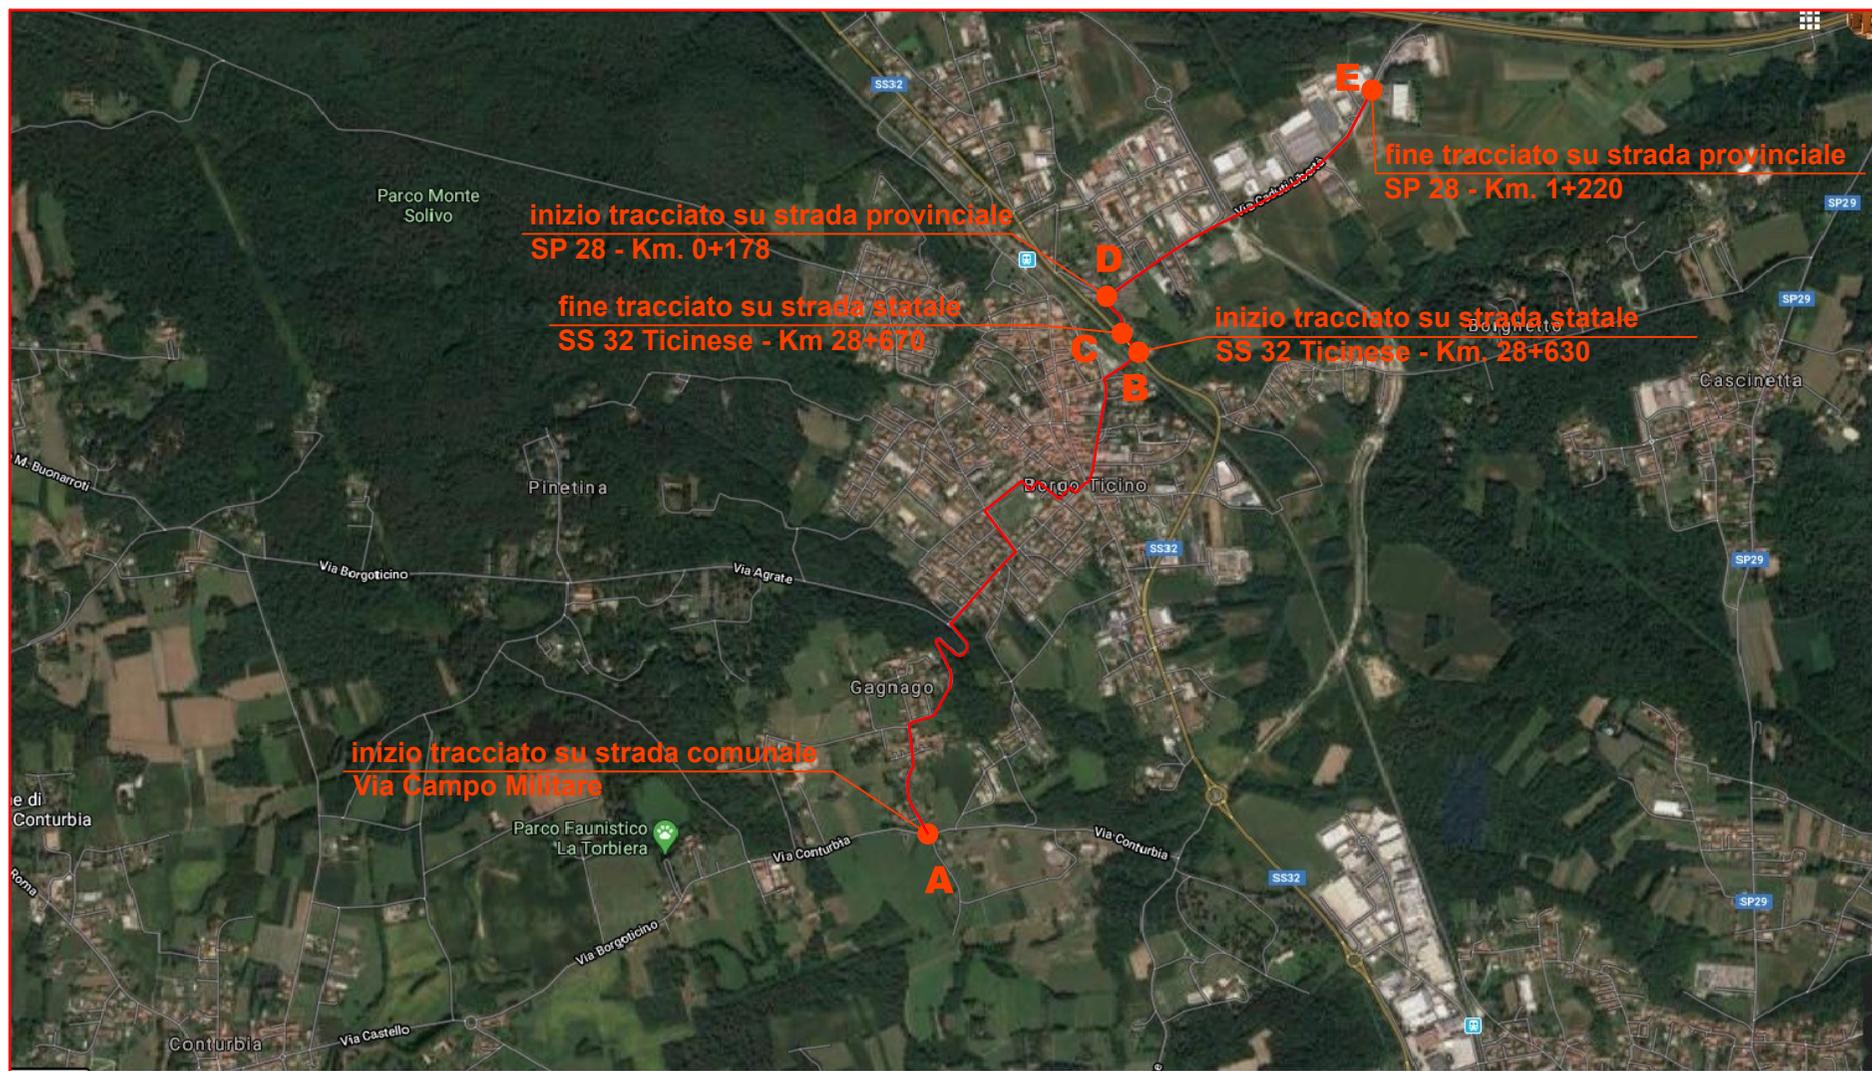

Proprietà:	INTERCOM S.R.L. via Pianta', 8 - 28010 VAPRIO D'AGOGNA (NO) tel. 0321 - 996479 - mara@intercom.it	tecnico:	CASULINI Geom. Stefano tel. 351 - 8820015 - s.casulini@intercom.it
Oggetto:	Planimetria generale tracciato complessivo	Data:	04-02-2021
		N°	TAV. 01