


COMUNE DI BORGO TICINO (NO)
PLANIMETRIA GENERALE
Tracciato Via Circonvallazione e Sottoborgo

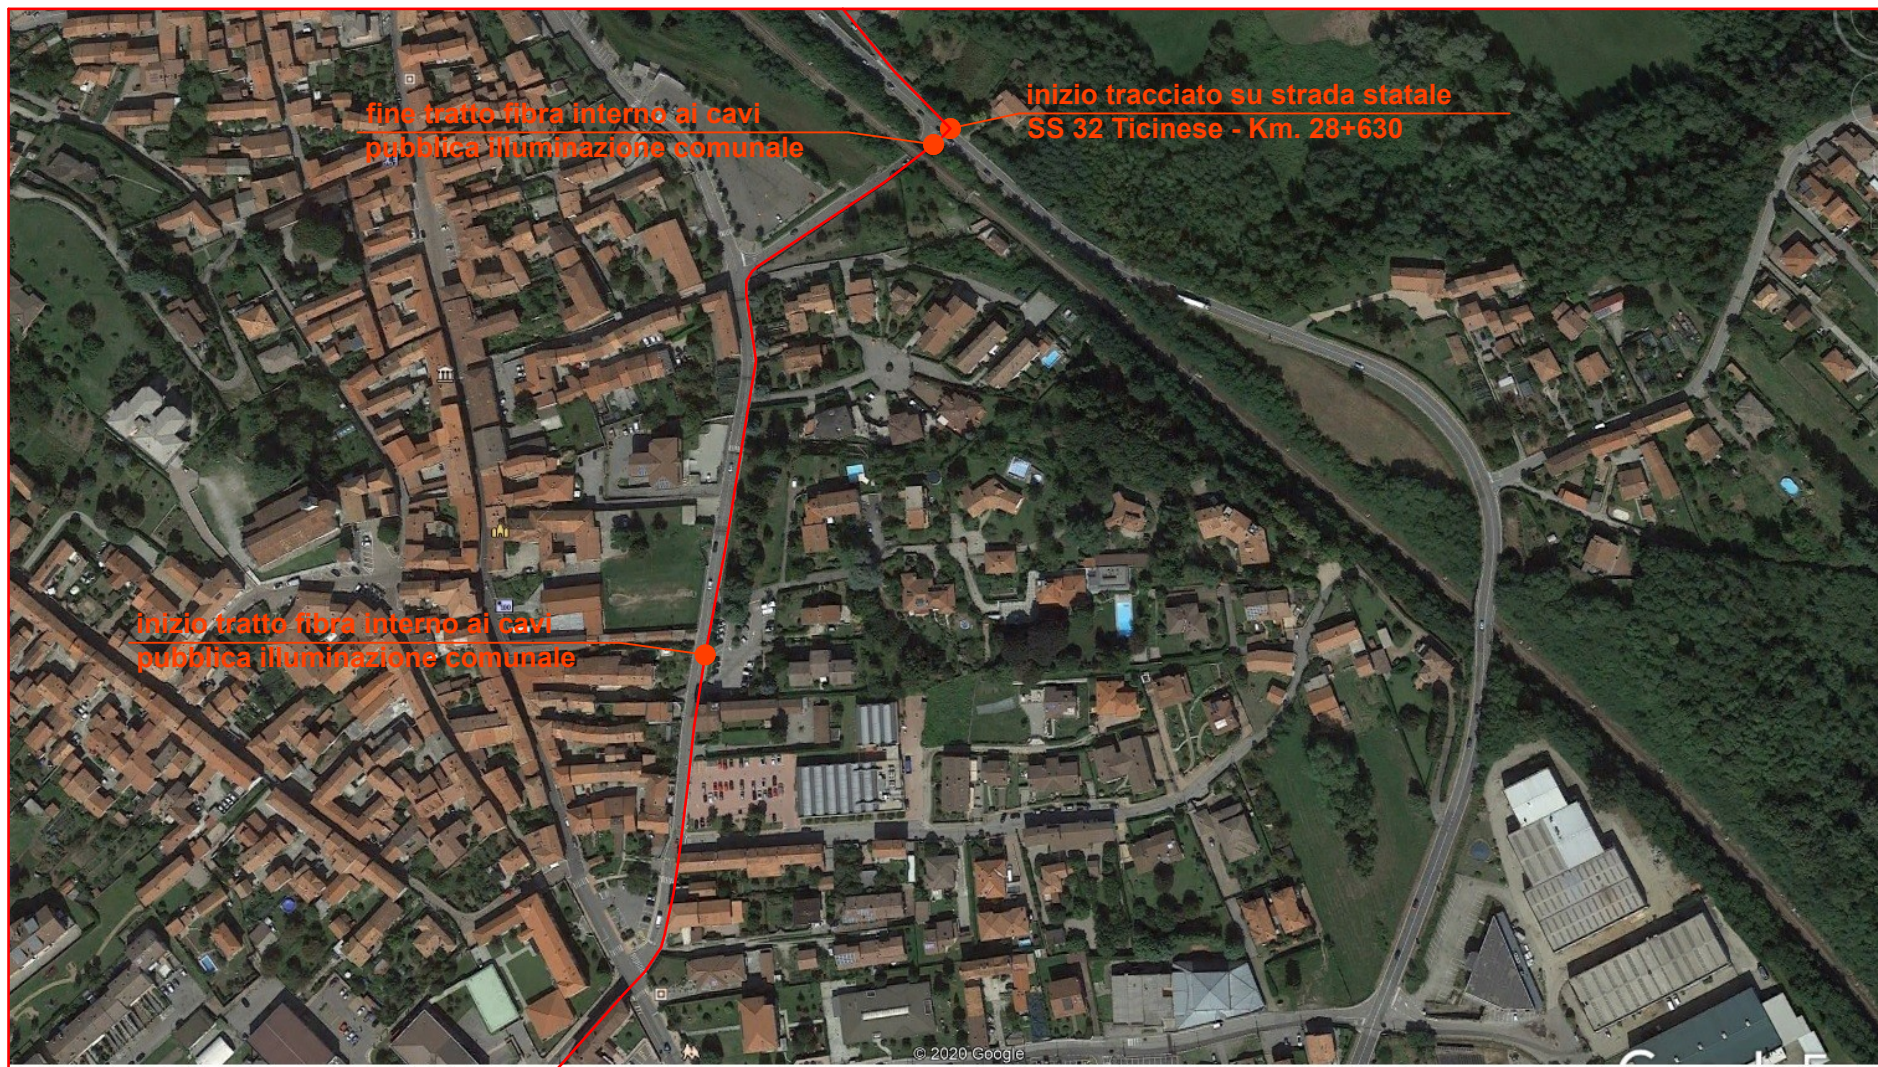

Proprietà: INTERCOM S.R.L. via Pianta', 8 - 28010 VAPRIO D'AGOGNA (NO) tel. 0321 - 996479 - mara@intercom.it		Tecnico: CASULINI Geom. Stefano tel. 351 - 8820015 - s.casulini@intercom.it	
Oggetto: Planimetria generale tracciato via Circonvallazione e Sottoborgo		Data: 04-02-2021	N° TAV. 04