


COMUNE DI BORGO TICINO (NO)
PLANIMETRIA GENERALE
Tracciato S.S. 32 Ticinese e Via al Pozzo

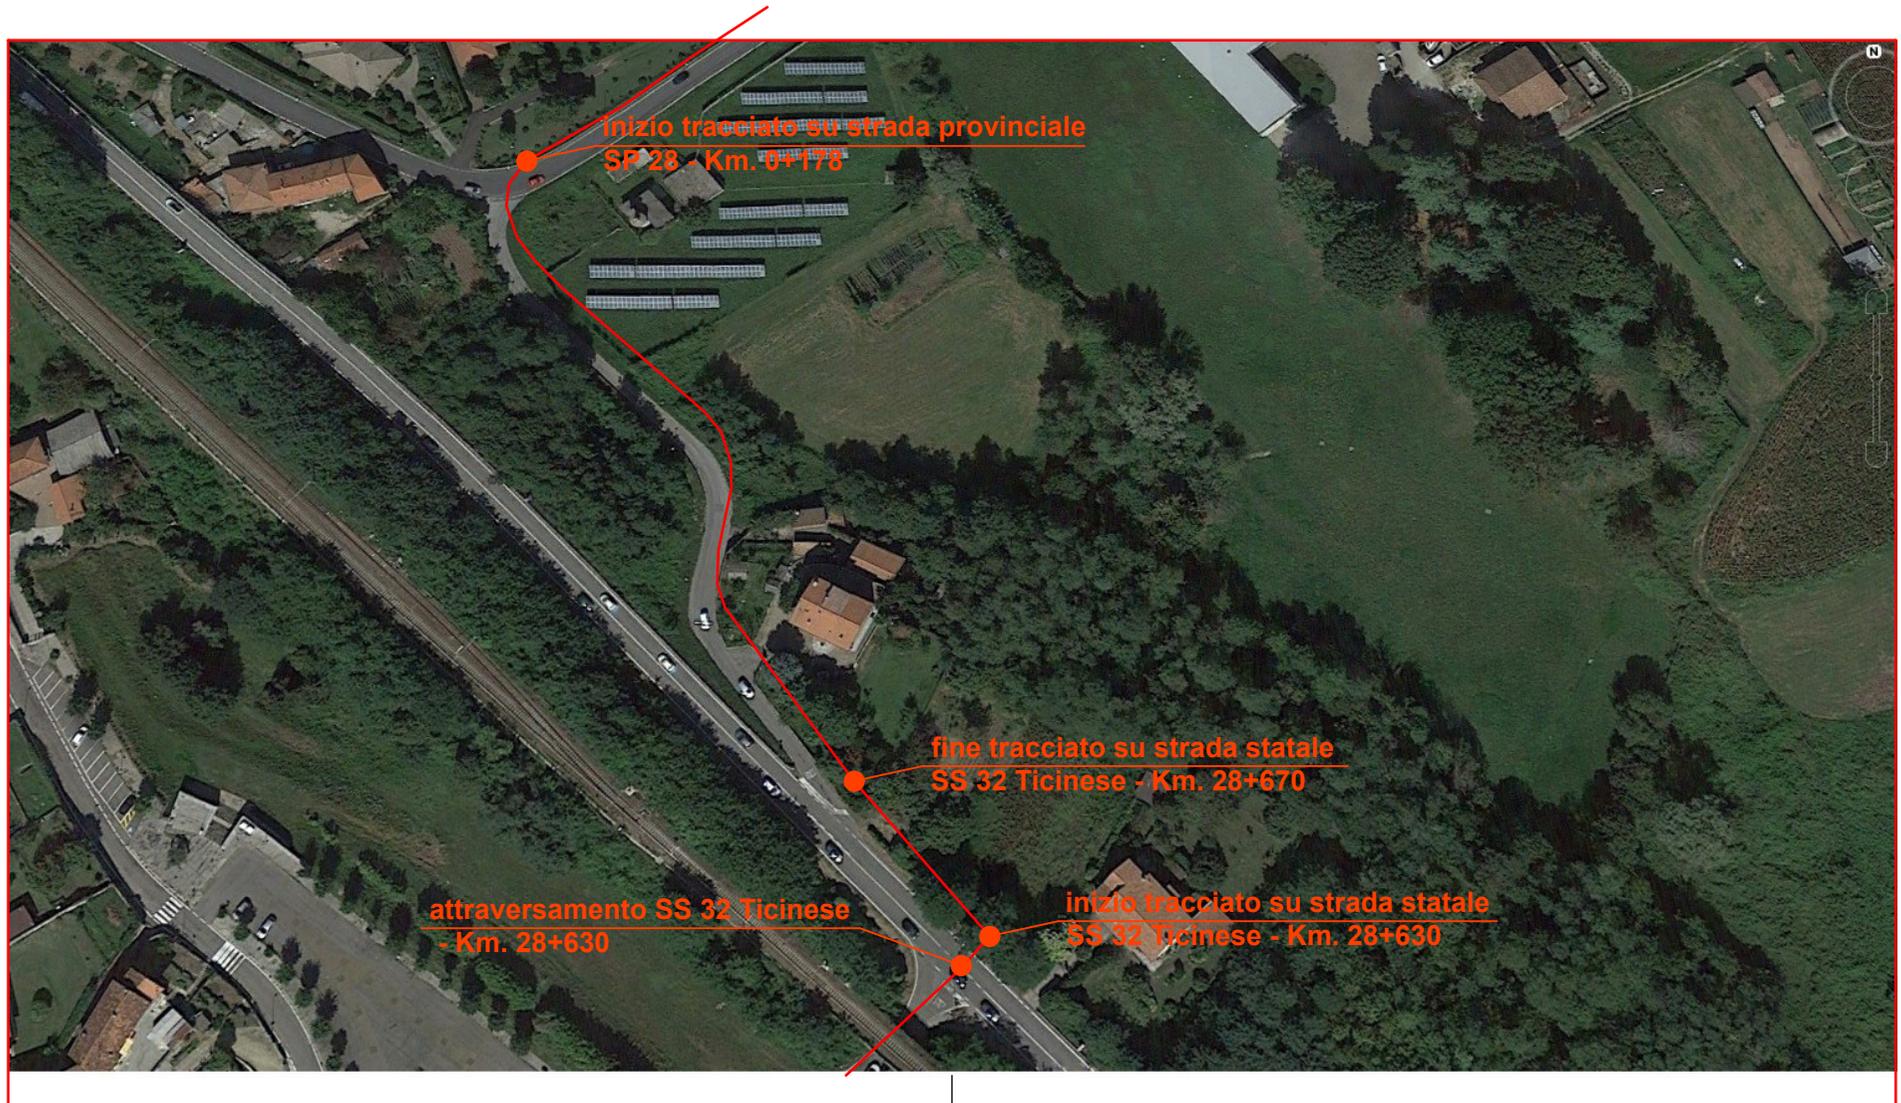

Proprietà:	INTERCOM S.R.L. via Pianta', 8 - 28010 VAPRIO D'AGOGNA (NO) tel. 0321 - 996479 - mara@intercom.it	Tecnico:	CASULINI Geom. Stefano tel. 351 - 8820015 - s.casulini@intercom.it		
Oggetto:	Planimetria generale tracciato S.S. 32 Ticinese e via al Pozzo	Data:	04-02-2021	N°	TAV. 05