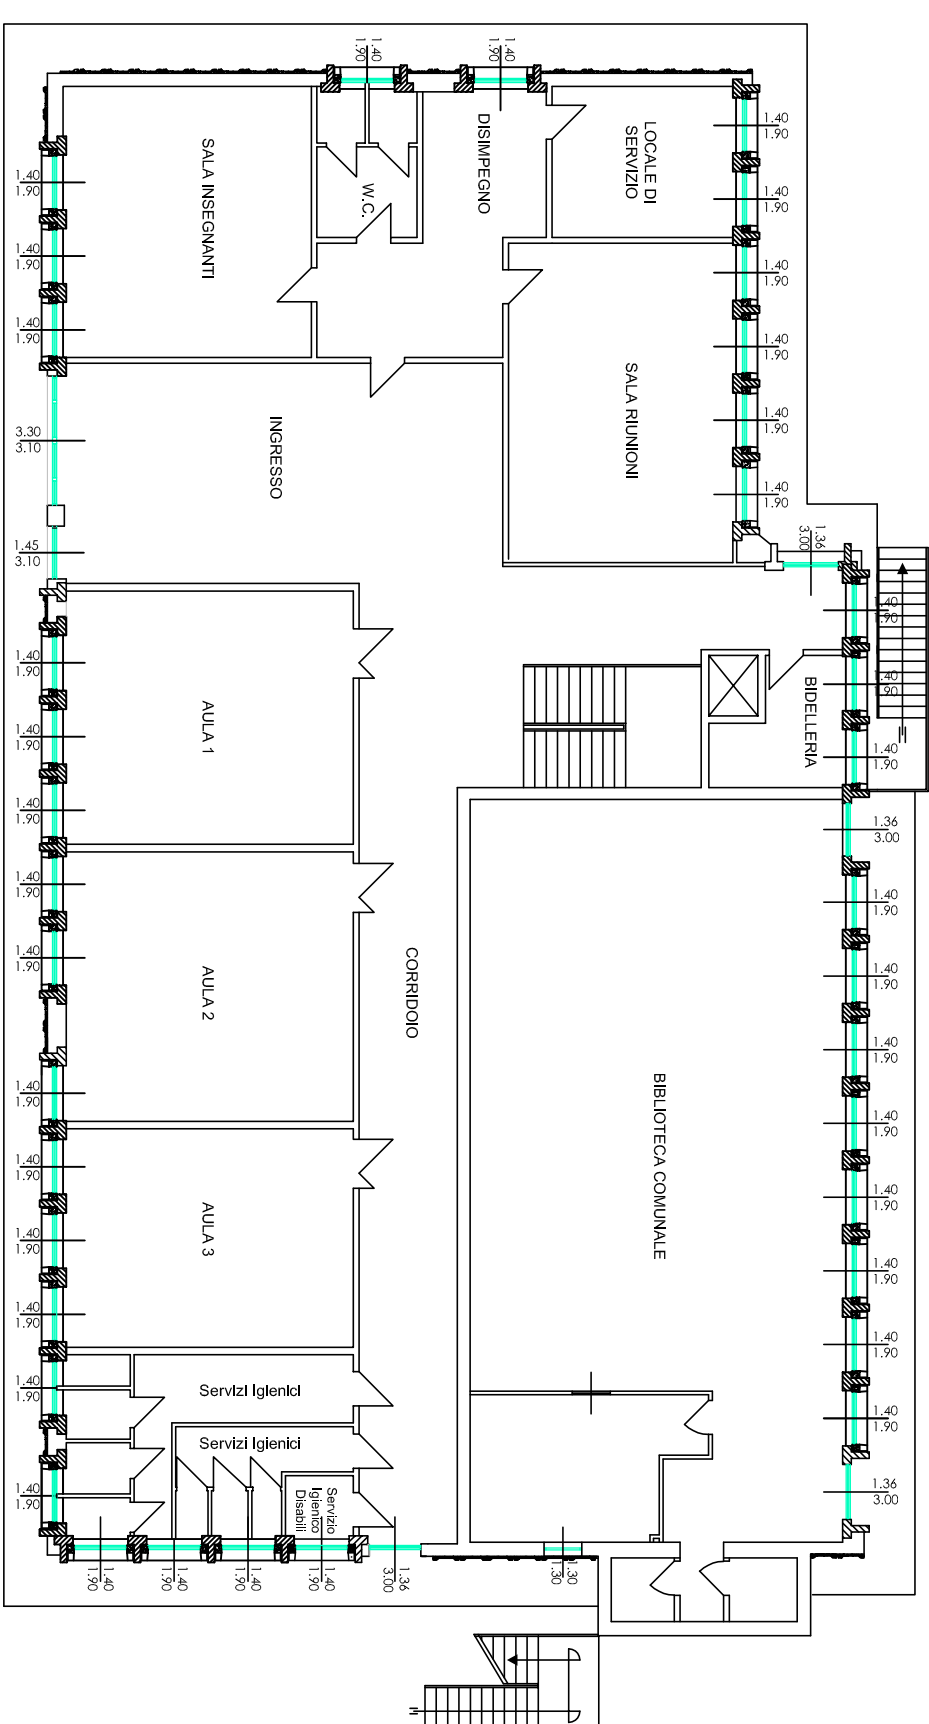
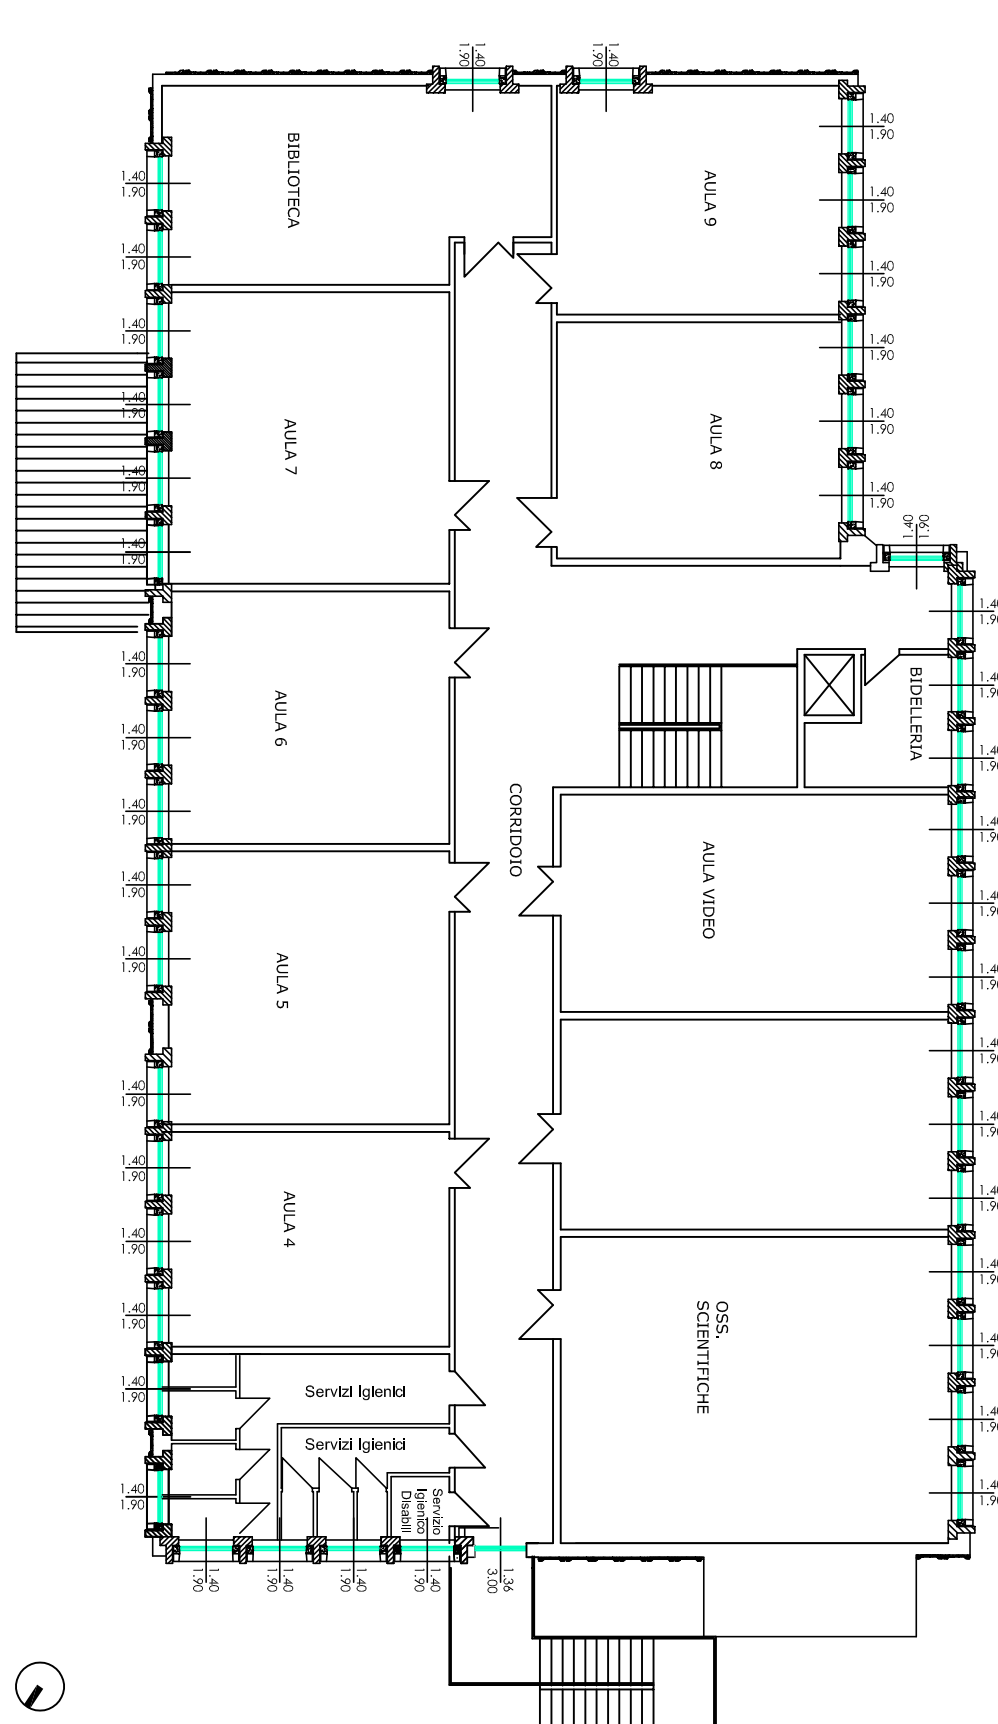
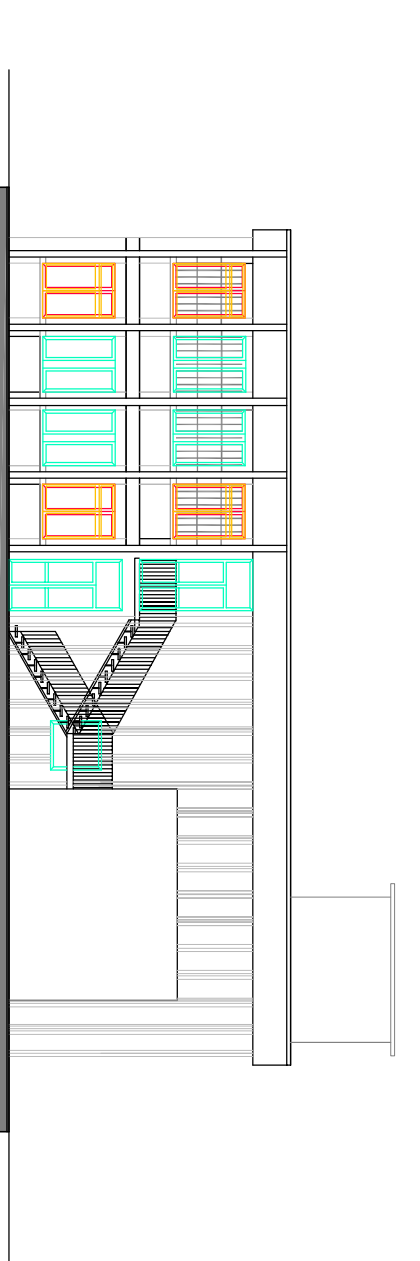
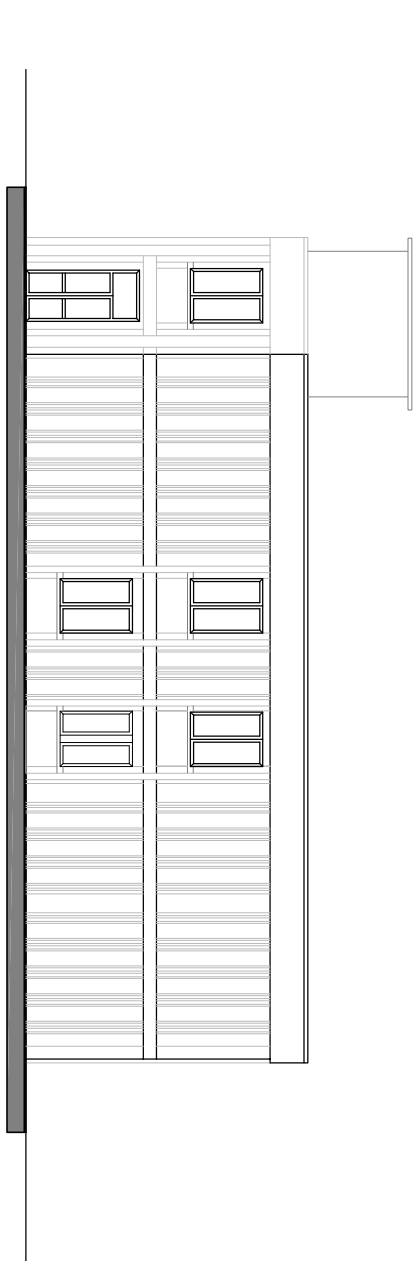
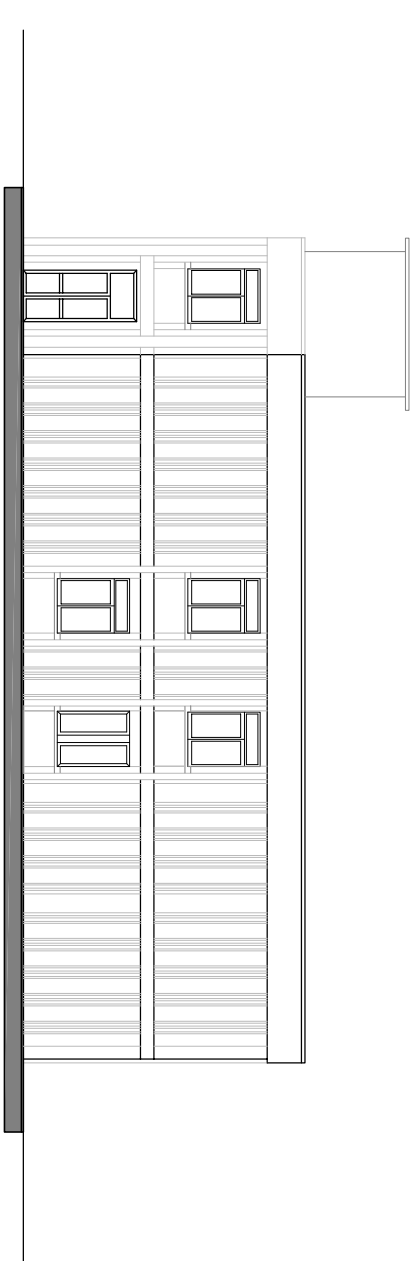
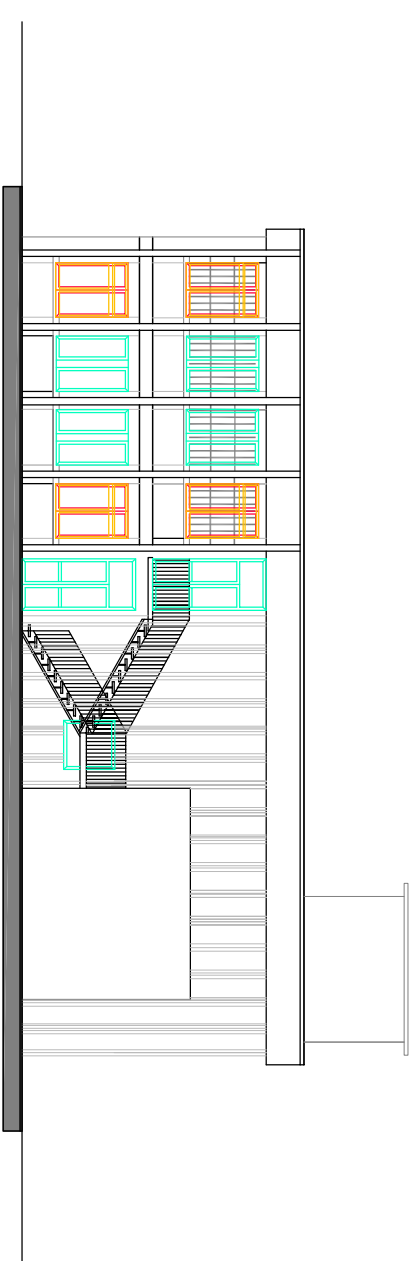
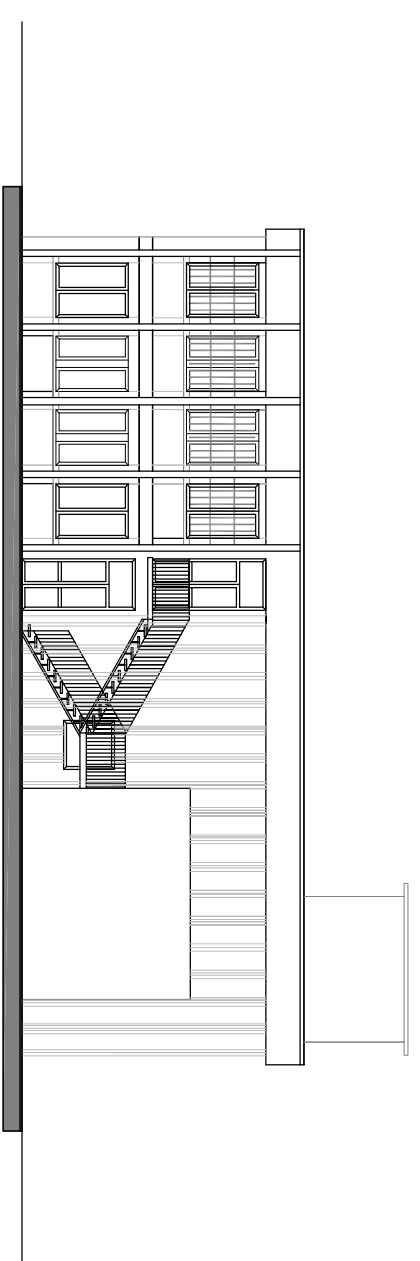
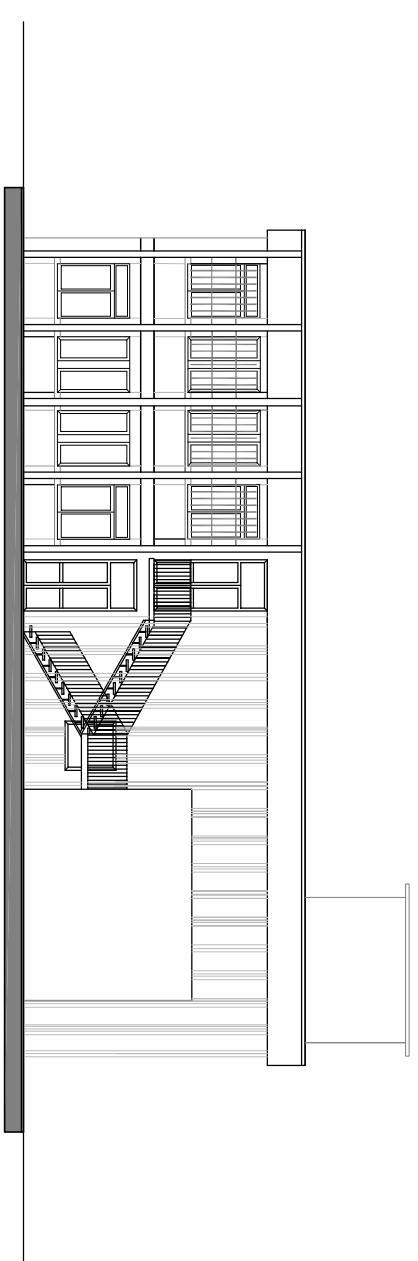
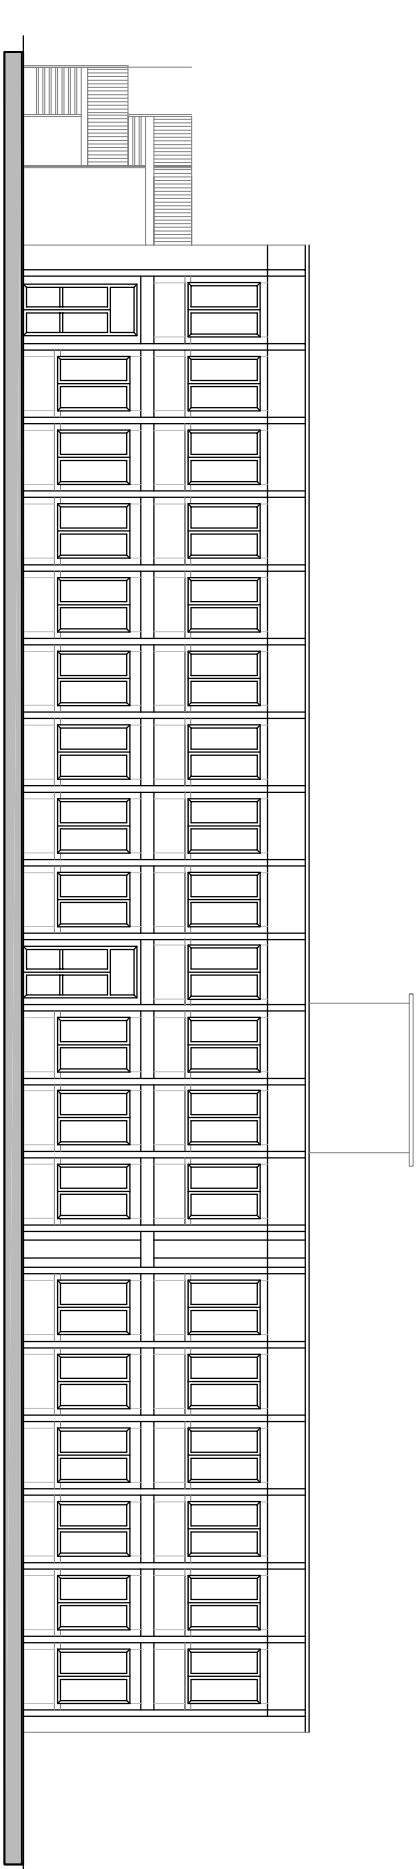
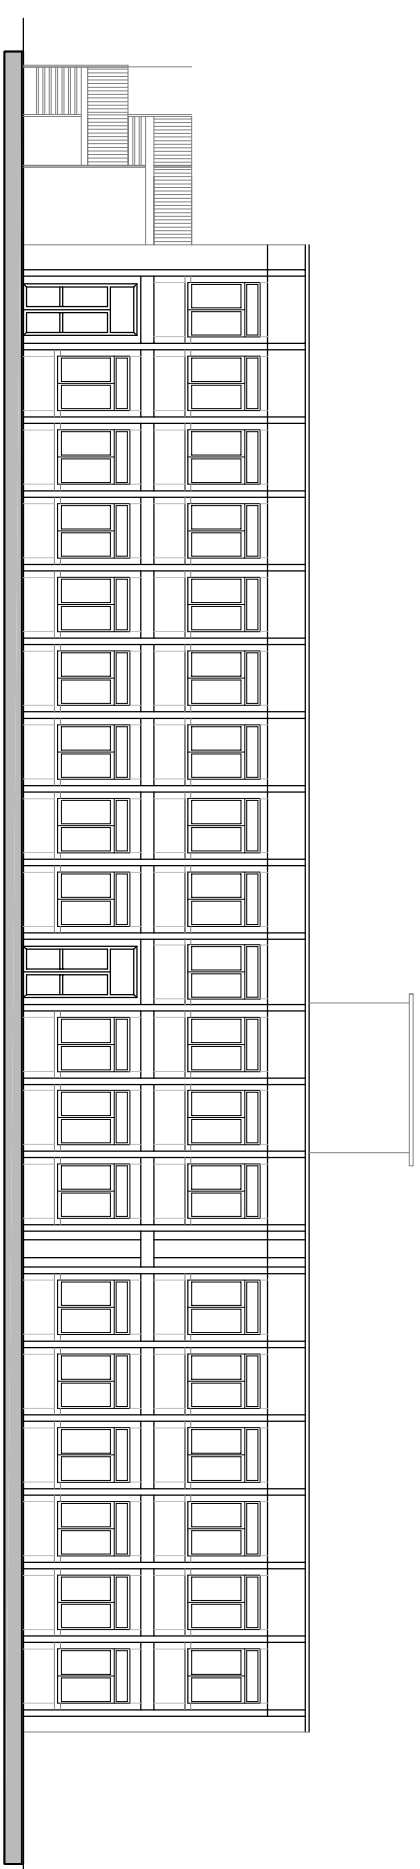
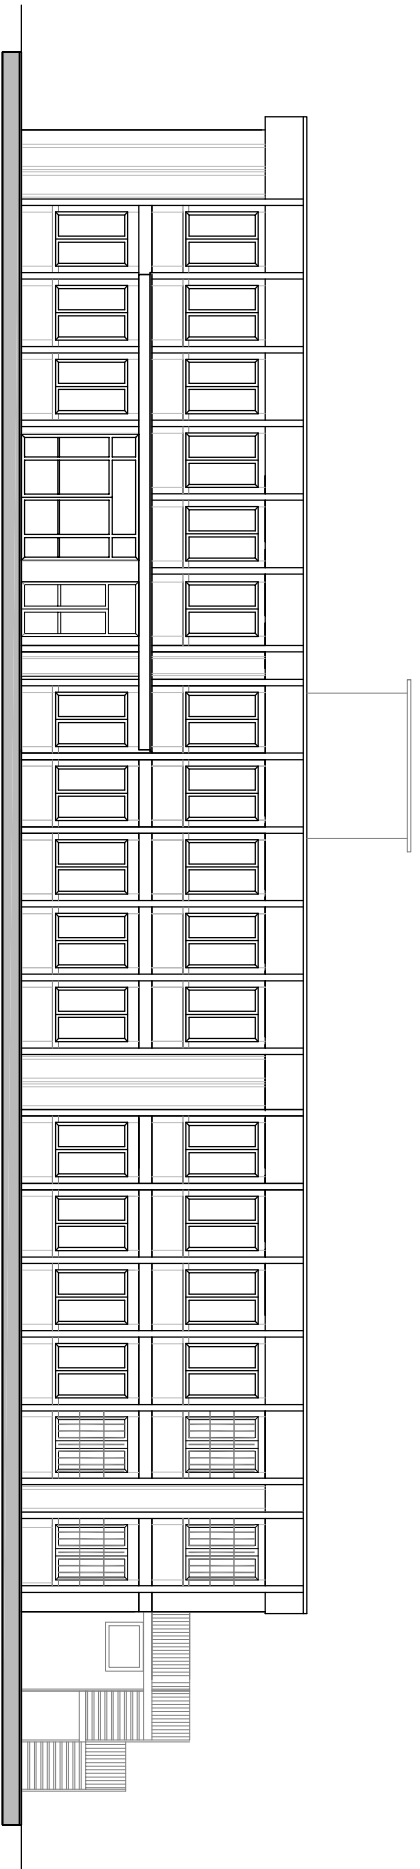
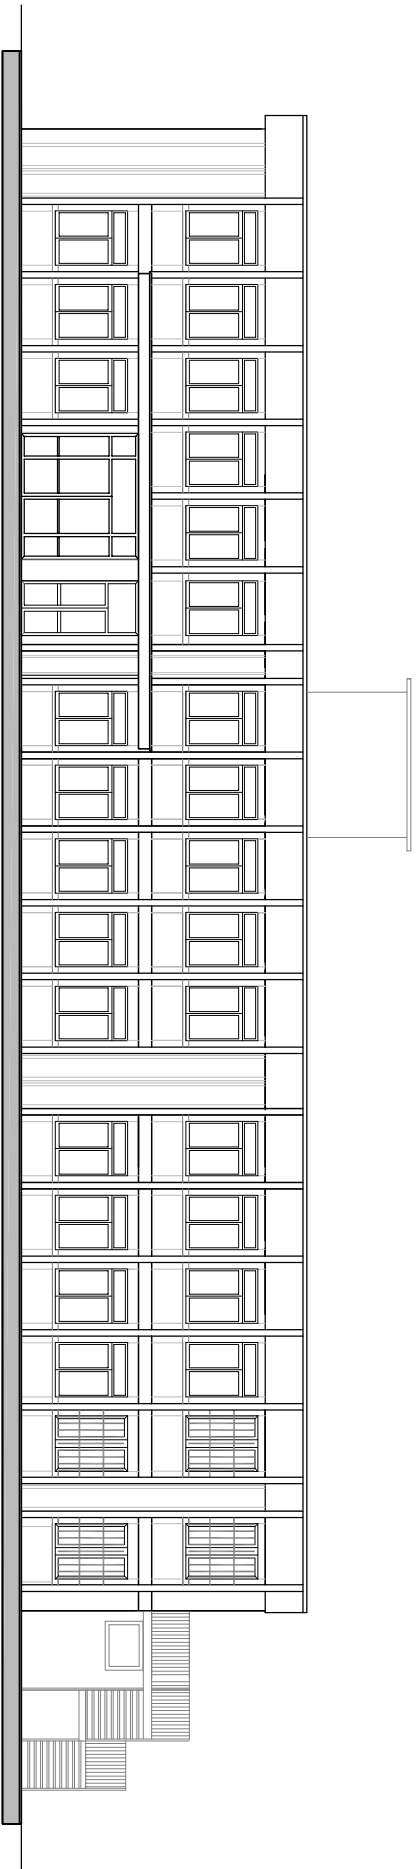
**UFFICIO TECNICO COMUNALE**

OGGETTO: MANUTENZIONE STRAORDINARIA SCUOLA SECONDARIA DI PRIMO GRADO PER SOSTITUZIONE DEI SERRAMENTI ESTERNI ED EFFICIENTAMENTO ENERGETICO
CUP:E14D1800010004 - CIG:74648003D5

ELABORATO

ELABORATO	
U	Piante stato di progetto Prospetti stato di fatto Prospetti stato di progetto Prospetti comparativo

PROGETTO DI FATTIBILITA' TECNICO - ECONOMICA/ DEFINITIVO ED ESECUTIVO

Il Progettista

200

arch. CHIARA VALENTINA LA MANNU
UTC di Borgo Ticino (NO)

Data

FEBBRAIO 2011