


02.1.120 IN DATA 01/01/2020 - AUTOGRAFO


P.R.G.C. - AREE PER SERVIZI PER SPAZI PUBBLICI A PARCO, GIOCO E SPORT - SV - (ART. 25)

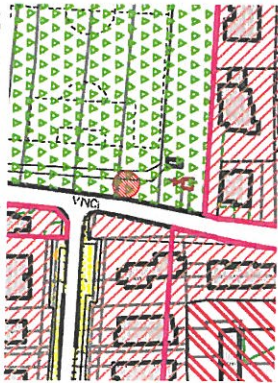


ESTRATTO MAPPA




PLANIMETRIA DI PROGETTO - scala 1:200

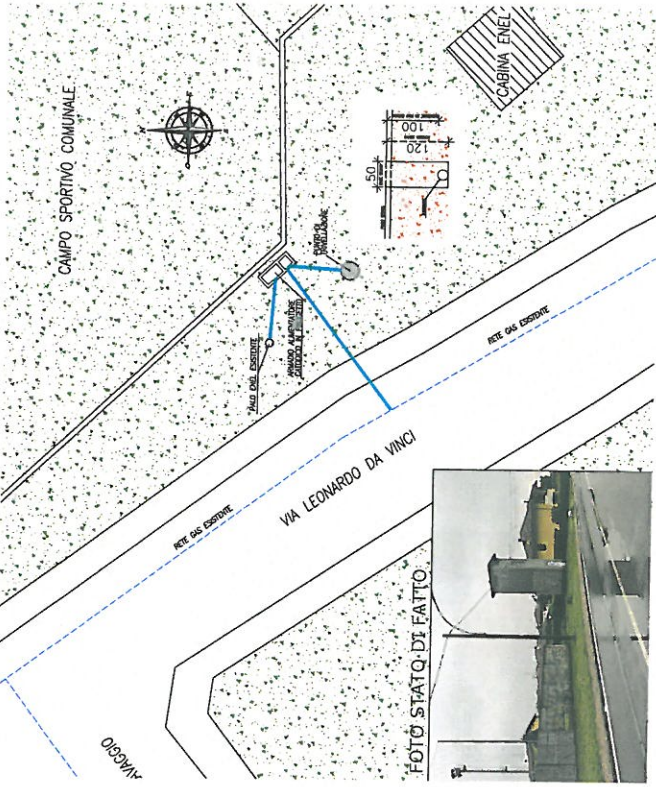


LETTO ANODICO VERTICALE IN FERRO scala 1:10

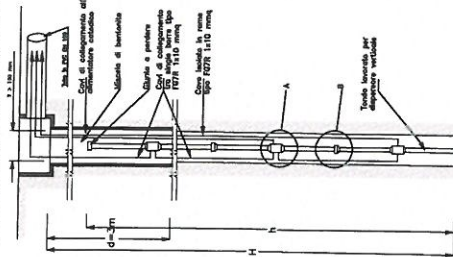

PARTICOLARE A scala 1:50

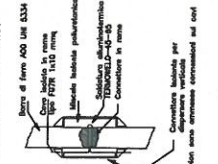


PARTICOLARE B scala 1:50

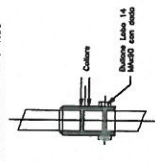


IP00013	Rs. 600 di ferro
IP00014	Rs. 1200 di ferro
IP00015	Rs. 1800 di ferro
IP00016	Rs. 2400 di ferro



BASAMENTO PIAZZOLA E POZZETTO DI MESSA A TERRA PER ARMADIO ALIMENTATORE CATTODICO scala 1:10

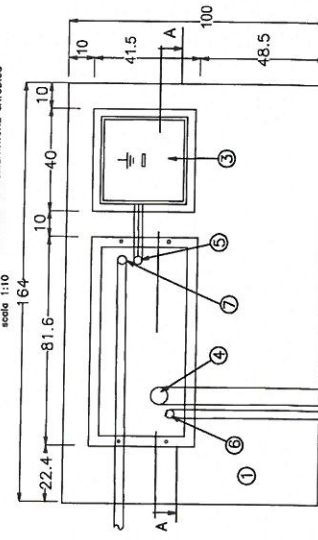

CARTELLI ANTINFORTUNISTICI INTERNI scala 1:10

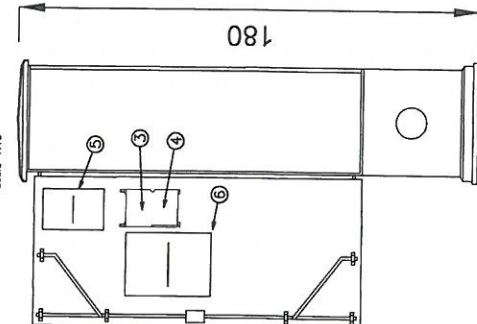

CARTELLI ANTINFORTUNISTICI ESTERNI scala 1:10

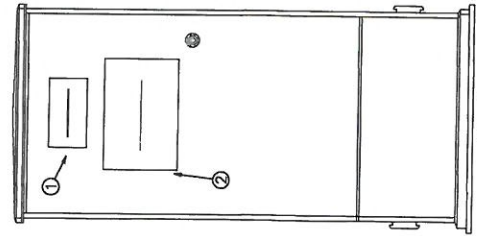

SEZ. A-A scala 1:10

Pos.	DENOMINAZIONE	MATERIALI	Q.tà
1	Basamento	Calcestruzzo	1
2	Tavola d'insorgimento	Acciaio zincato	1
3	Piazzola prefabbricata con chiusino corrodibile	Calcestruzzo	1
4	Tubo a 100 per cavi di collegamento della condotta e dell'elettrodo	PVC	1
5	Tubo a 60 per cavi di terra	PVC	1
6	Tubo a 60 per dispersione	PVC	1
7	Tubo a 60 per conduttore energia elettrica	PVC	1

Pos.	DENOMINAZIONE	U.M.	Q.tà
1	Etichetta "21 RETE GAS"	N.	1
2	Cartello "AVVERTI USARE ACQUA + TENS.ELETT."	N.	1
3	Porta chiusa in PVC	N.	1
4	Scheda controllo funzionamento impianto	N.	1
5	Cartello "NON ESEGUIRE LAVORI IN TENSIONE"	N.	1
6	Cartello "SOLLECITO D'URGENZA"	N.	1

Il Committente

di Rete Gas

21 Rete Gas SpA
Via Alberto Albrici, 30
20122, Milano
+39 02 938 991

PROGETTATORE

Colletti Paolo

SEGNALAZIONE CERTIFICATA DI INIZIO ATTIVITA'
PER POSA DI NUOVO IMPIANTO DI PROTEZIONE
CATODICA IN VIA LEONARDO DA VINCI - BORGO
TICINO (NO)

Progettista

Alpina S.p.A.
Via Repubblica, 2
20121 Milano
+39 02 58395020
info@alpina-spa.it

Reg. MARCO BONFANTI
Ordine Ingegneri di Milano
n. 413184

CO	21.03.18	Prima revisione	Ver.	TM	MA
Rev.	01	02	03	04	05

Titolo

U

PLANIMETRIA ESPLICATIVA - SEZIONE TIPO SCAVI - FOTO STATO DI FATTO

Scala 1:100

